


地 積 測 量 図

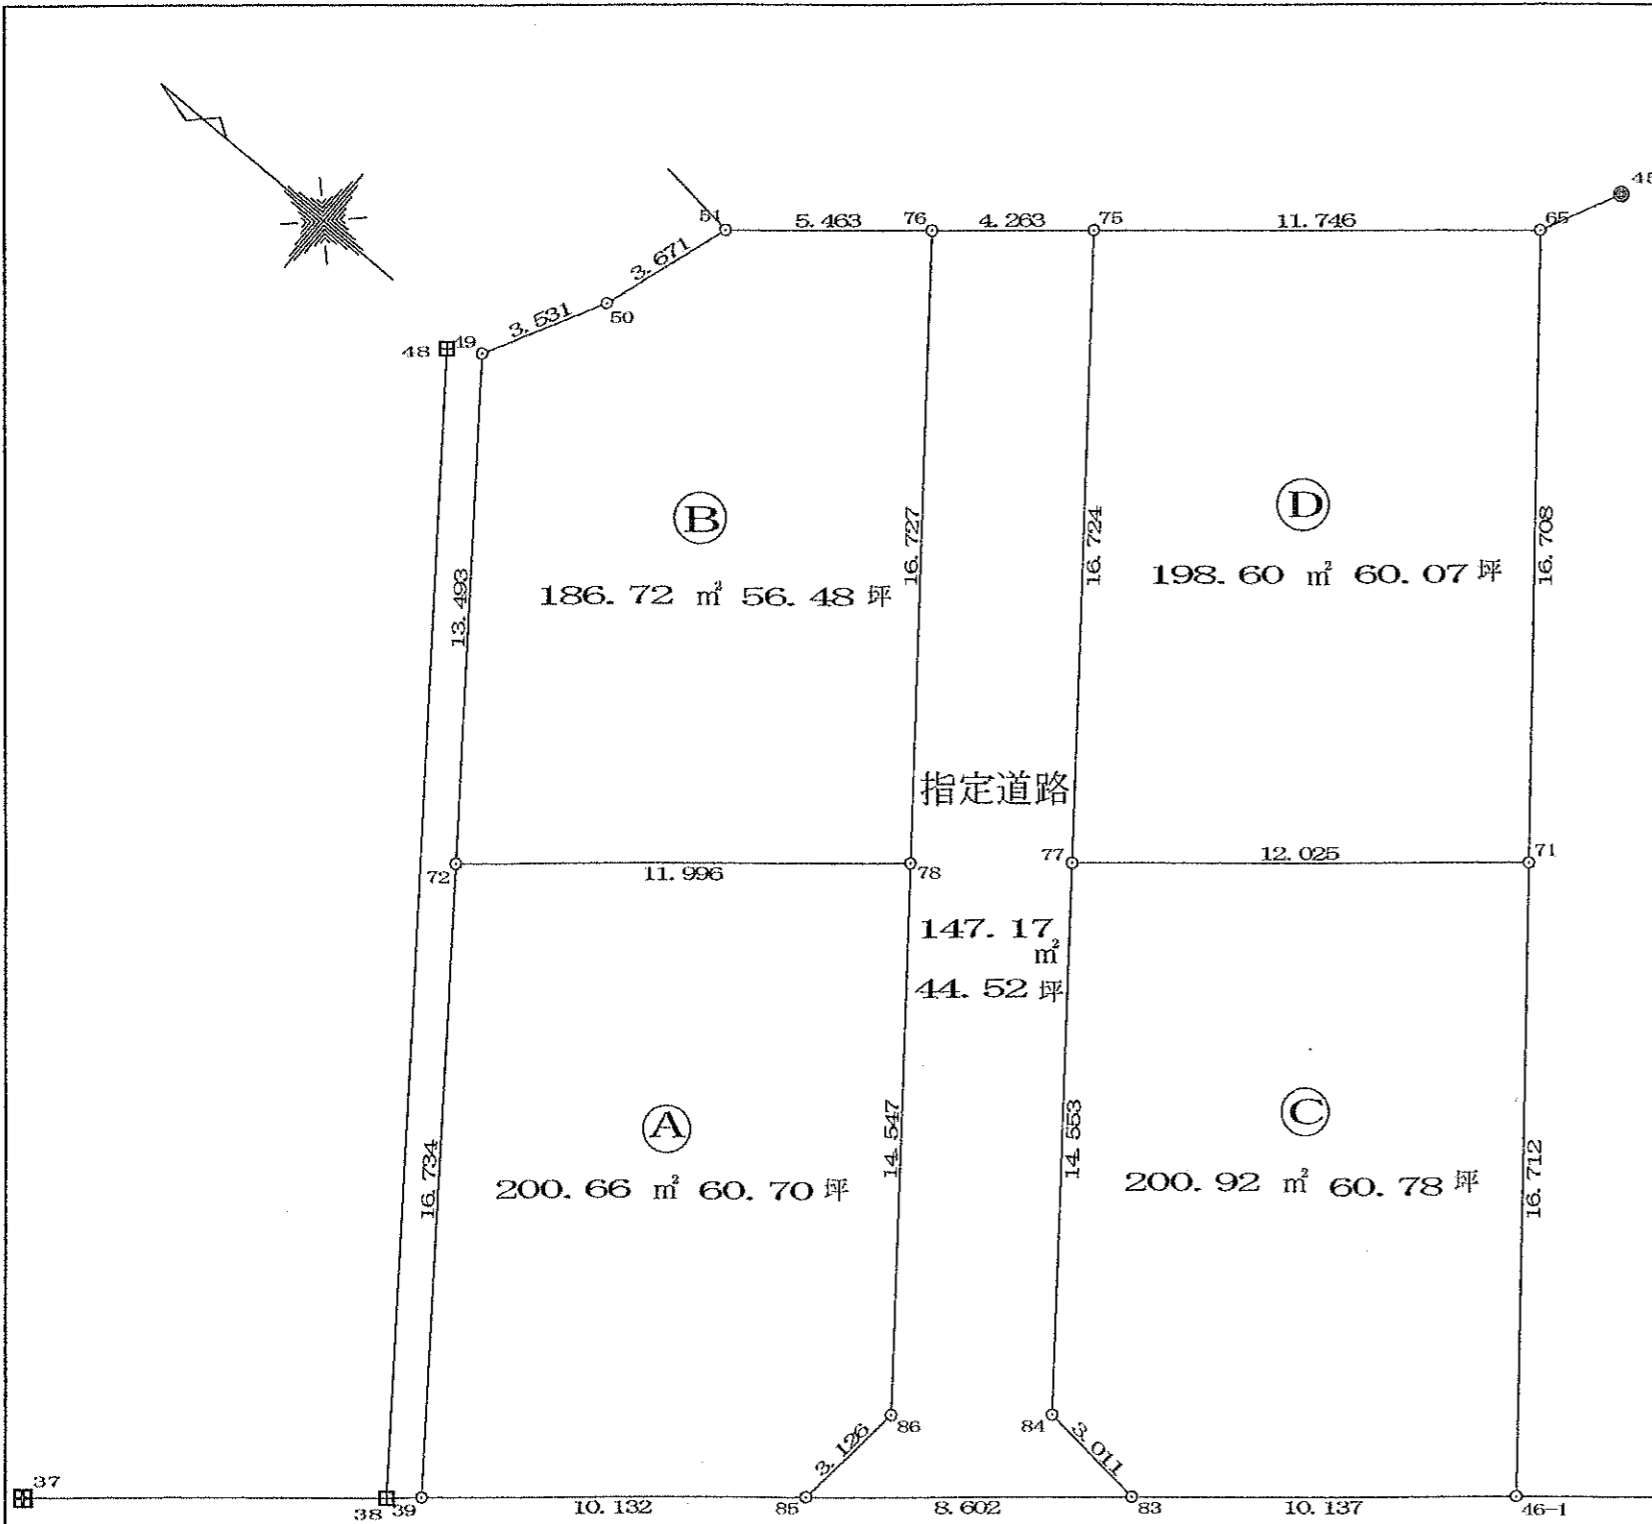

座 標 求 積 表

地 番	㊸ A		
測 点	X _n	Y _n	(X _{n+1} - X _{n-1}) Y _n
39	193.369	-32120.746	573612.282068
85	185.645	-32114.189	257973.280237
86	185.336	-32111.078	-279783.822614
78	194.358	-32099.667	-583154.650389
72	203.503	-32107.430	31754.248270
		倍 面 積	401.337572
		面 積	200.6687860
		地 積	200.66 m ²
		坪 数	60.70

地 番	㊸ B		
測 点	X _n	Y _n	(X _{n+1} - X _{n-1}) Y _n
72	203.503	-32107.430	555972.257880
78	194.358	-32099.667	-39450.490743
76	204.732	-32086.546	-466570.465386
51	208.899	-32090.078	-169724.422542
50	210.021	-32093.573	-89059.665075
49	211.674	-32096.693	209206.244974
		倍 面 積	373.459108
		面 積	186.7295540
		地 積	186.72 m ²
		坪 数	56.48

地 番	㊸ C		
測 点	X _n	Y _n	(X _{n+1} - X _{n-1}) Y _n
46-1	171.359	-32102.061	-91619.282094
71	181.941	-32089.126	-633760.238500
77	191.109	-32096.908	-4557.760936
84	182.083	-32108.324	386006.271128
83	179.087	-32108.622	344332.862328
		倍 面 積	401.851926
		面 積	200.9259630
		地 積	200.92 m ²
		坪 数	60.78

地 番	㊸ D		
測 点	X _n	Y _n	(X _{n+1} - X _{n-1}) Y _n
77	191.109	-32096.908	627173.582320
71	181.941	-32089.126	-45309.845912
65	192.521	-32076.194	-626768.830760
75	201.481	-32083.789	45302.310068
		倍 面 積	397.215716
		面 積	198.6078580
		地 積	198.60 m ²
		坪 数	60.07

地 番	㊸ 指定道路		
測 点	X _n	Y _n	(X _{n+1} - X _{n-1}) Y _n
85 ^{Op2}	185.645	-32114.189	200681.567061
83	179.087	-32108.622	114370.911564
84	182.083	-32108.324	-386006.271128
77	191.109	-32096.908	-622615.821384
75	201.481	-32083.789	-437077.457547
76	204.732	-32086.546	228552.467158
78	194.358	-32099.667	622605.141132
86	185.336	-32111.078	279783.822614
		倍 面 積	294.359470
		面 積	147.1797350
		地 積	147.17 m ²
		坪 数	44.52

総 計 934.1118960

図面の名称		区 画 図	
縮 尺	200分の1	図面番号	PRWGH215
所 在	茅野市ちの字大町		
立会日	H29.9.7	測量日	H29.9.10 H29.9.15
作成日	H29.9.19	備考	