



2F

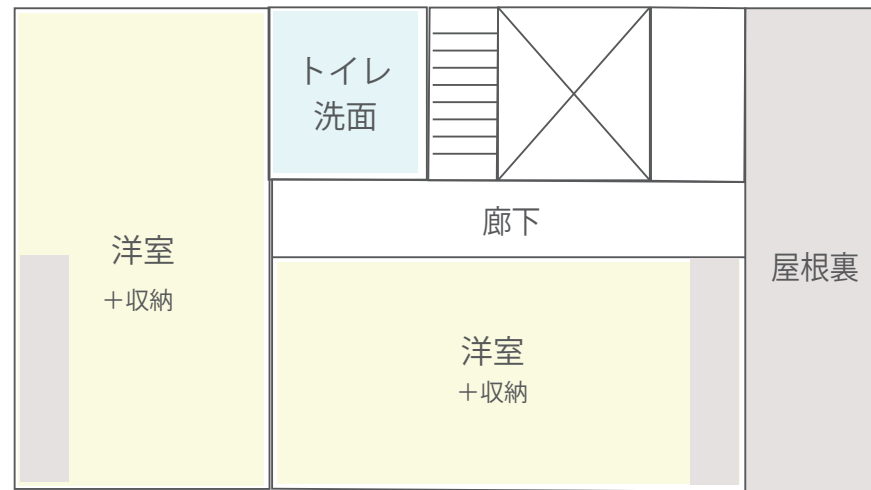

1F

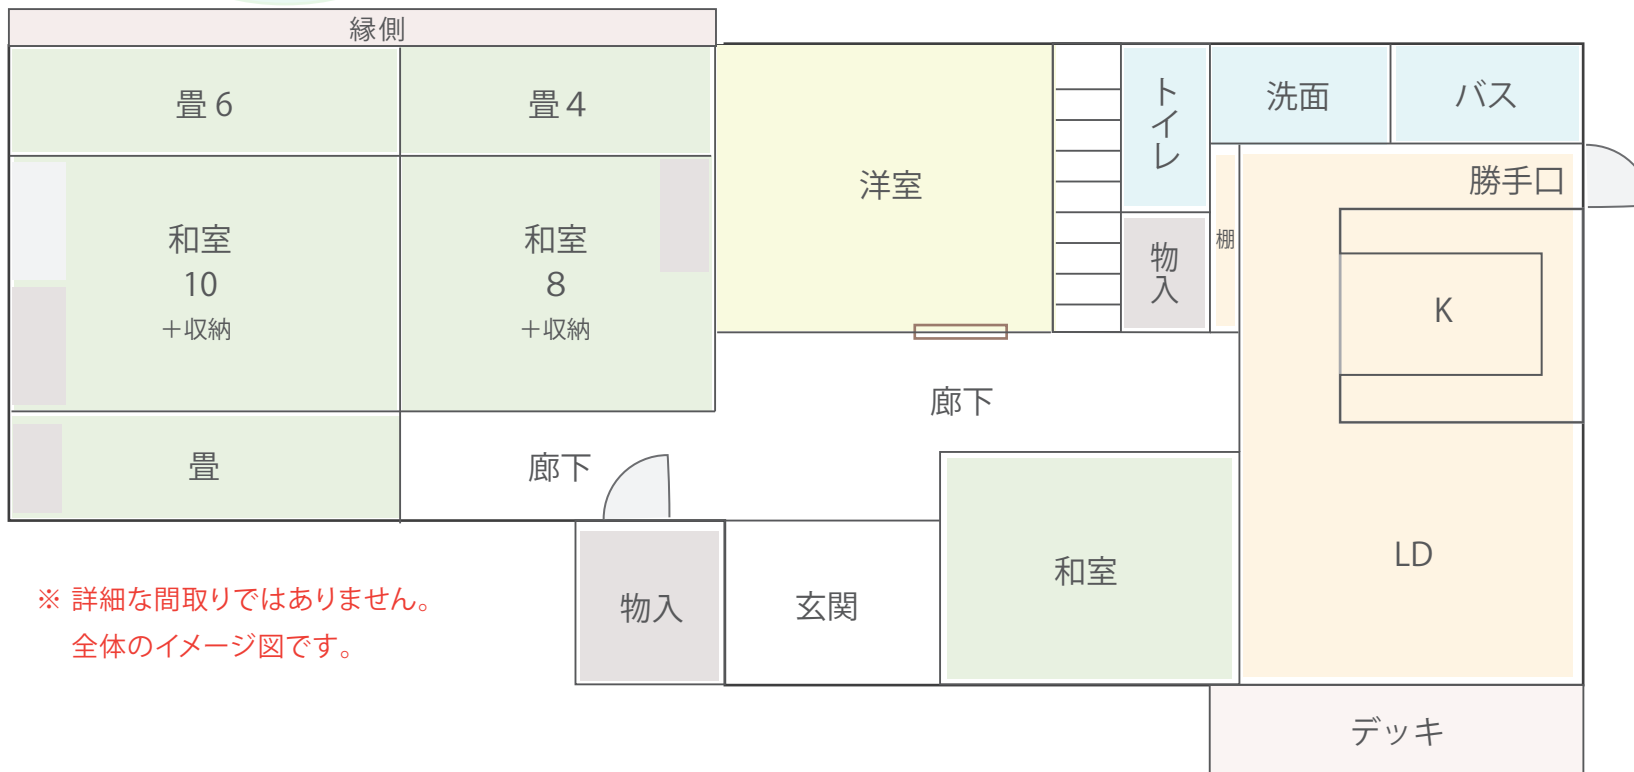

※ 詳細な間取りではありません。
 全体のイメージ図です。