



地 積 測 量 図

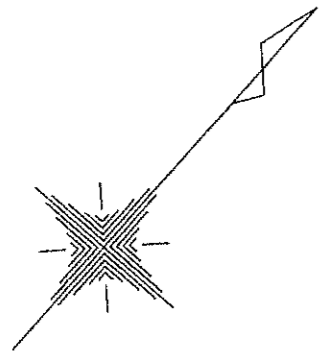

S = 1 : 200

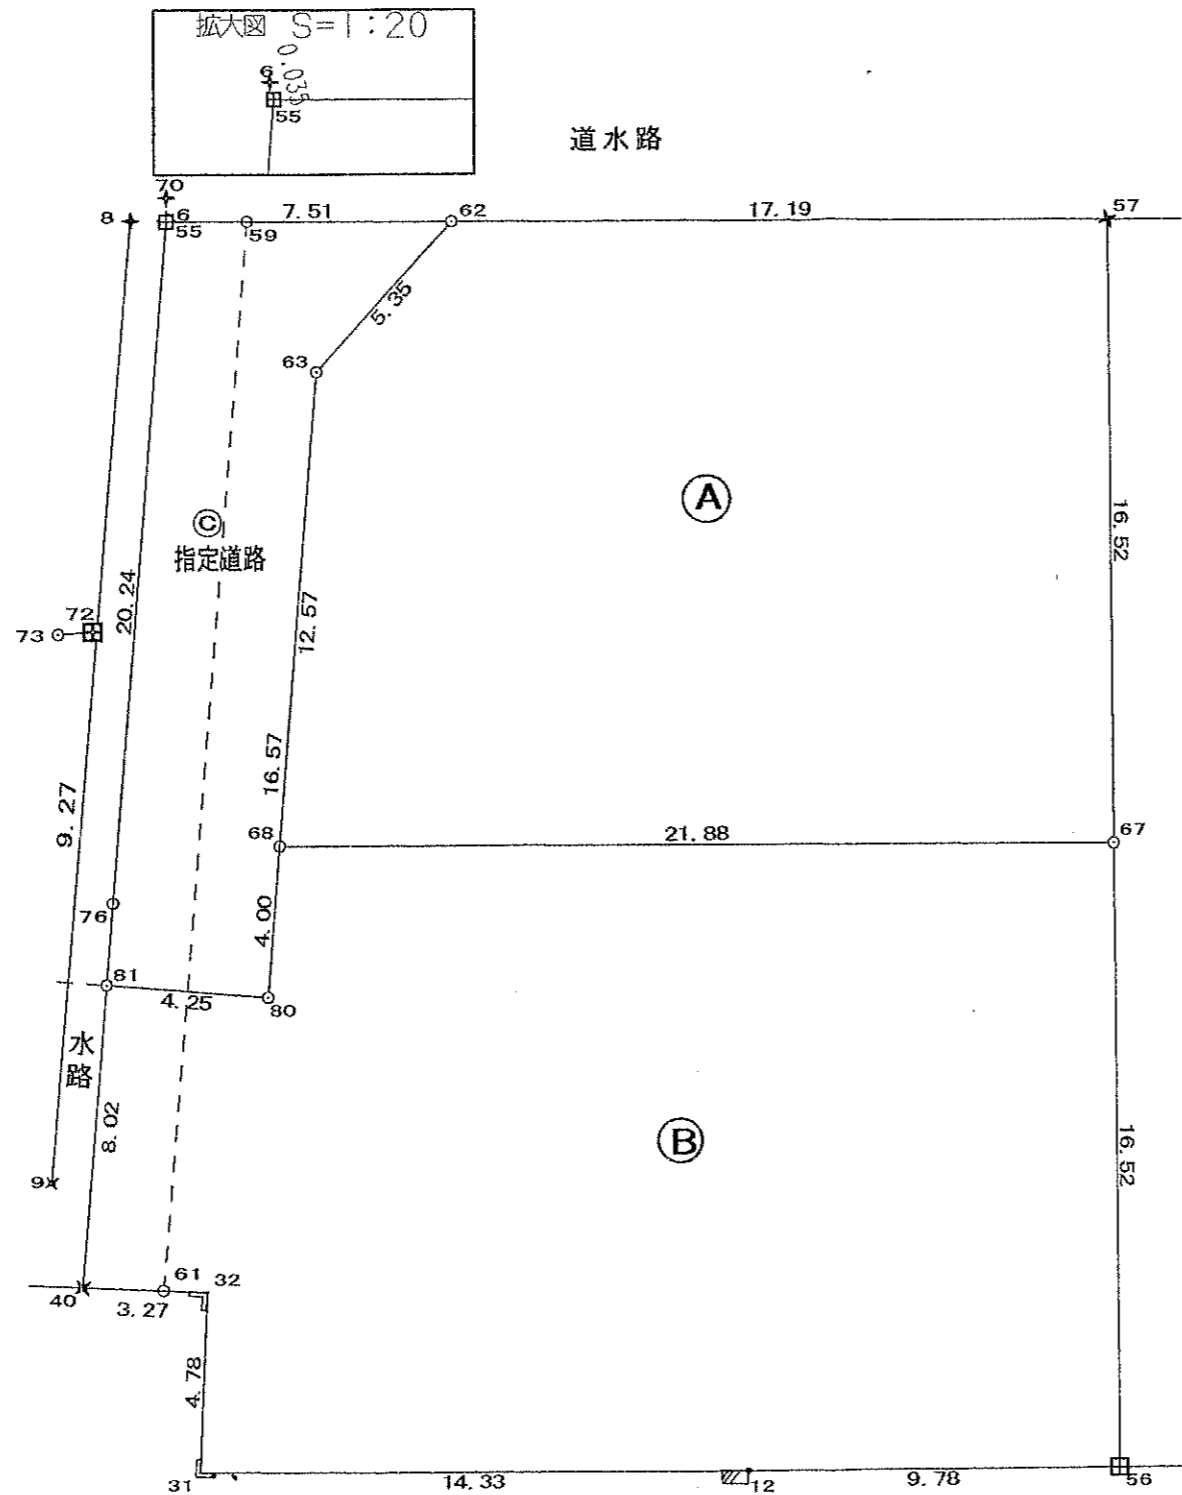

境界標の種類

	コンクリート杭
	プラスチック杭
	刻み
	擁壁角
	擁壁継目
	測量鉋

図面名称	区画予定図 3-1
所在地番	諏訪市大字湖南字北真志野
作成年月日	平成30年5月9日

座標求積表

地番	A		
測点	Xn	Yn	(Xn+1 - Xn-1) Yn
63	24.486	-16.430	252.134780
68	14.487	-8.812	-40.341336
67	29.064	7.504	201.092192
57	41.285	-3.613	-2.778397
62	29.833	-16.431	276.024369
		倍面積	686.131608
		面積	343.0658040
		地積	343.06 m ²
		坪数	103.77

地番	B		
測点	Xn	Yn	(Xn+1 - Xn-1) Yn
67	29.064	7.504	-17.701936
68	14.487	-8.812	156.492308
80	11.305	-6.387	36.776346
81	8.729	-9.768	87.491976
40	2.348	-4.906	21.130142
32	4.422	-2.379	3.825432
31	0.740	0.676	3.955952
12	10.274	11.377	183.237962
56	16.846	18.618	349.832220
		倍面積	825.040402
		面積	412.5202010
		地積	412.52 m ²
		坪数	124.78

地番	C 指定道路		
測点	Xn	Yn	(Xn+1 - Xn-1) Yn
63	24.486	-16.430	-304.415040
62	29.833	-16.431	-5.602971
55	24.827	-22.033	464.984432
81	8.729	-9.768	132.082896
80	11.305	-6.387	-100.639959
		倍面積	186.409358
		面積	93.2046790
		地積	93.20 m ²
		坪数	28.19

総 計 848.7906840