




# 境界確定図

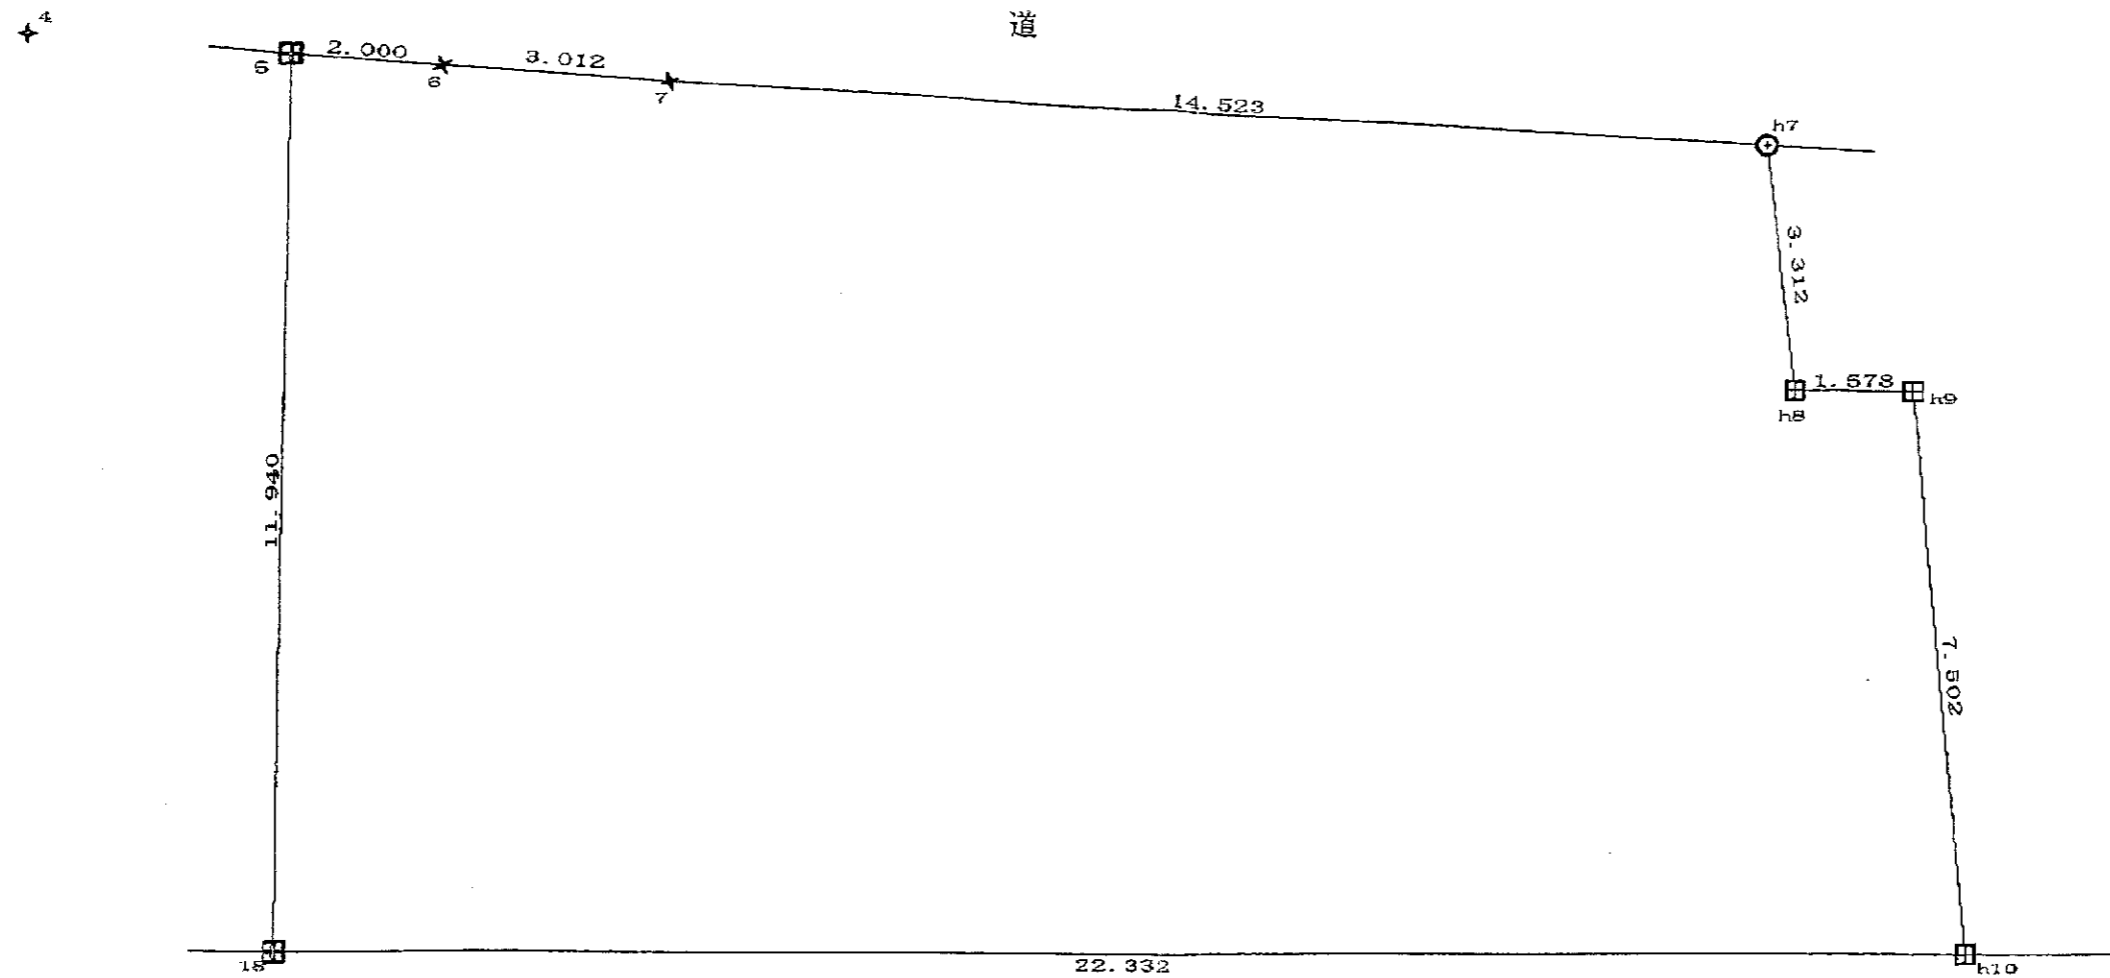

座標求積表

地番	①	X <sub>n</sub>	Y <sub>n</sub>	(X <sub>n+1</sub> - X <sub>n-1</sub> ) Y <sub>n</sub>
h10		-7.812	-12.576	219.815904
h9		-4.451	-5.869	-28.382484
h8		-2.976	-6.429	-19.447725
h7		-1.426	-3.502	-53.843250
7		12.399	-7.950	-132.757050
6		15.273	-8.850	-42.426900
5		17.193	-9.411	21.127695
18		13.028	-20.601	515.128005
			倍面積	479.214195
			面積	239.6070975
			地積	239.60 m <sup>2</sup>
			坪数	72.48

座標一覧表

測点名	X座標	Y座標
h10	-7.812	-12.576
h9	-4.451	-5.869
h8	-2.976	-6.429
h7	-1.426	-3.502
7	12.399	-7.950
6	15.273	-8.850
5	17.193	-9.411
18	13.028	-20.601
1	0.000	0.000
4	20.532	-10.451
19	19.452	-23.015

図面の名称		立会いに基ずく実測図	
縮尺	100分の1	図面番号	PRWGH262
所在	諏訪市大字中洲字今橋		
地番			
立会日	H29. 2. 22	測量日	H29. 2. 28 H29. 3. 2
依頼者	株式会社サンケイ		
立会人			
作成日	H29. 3. 3	備考	