
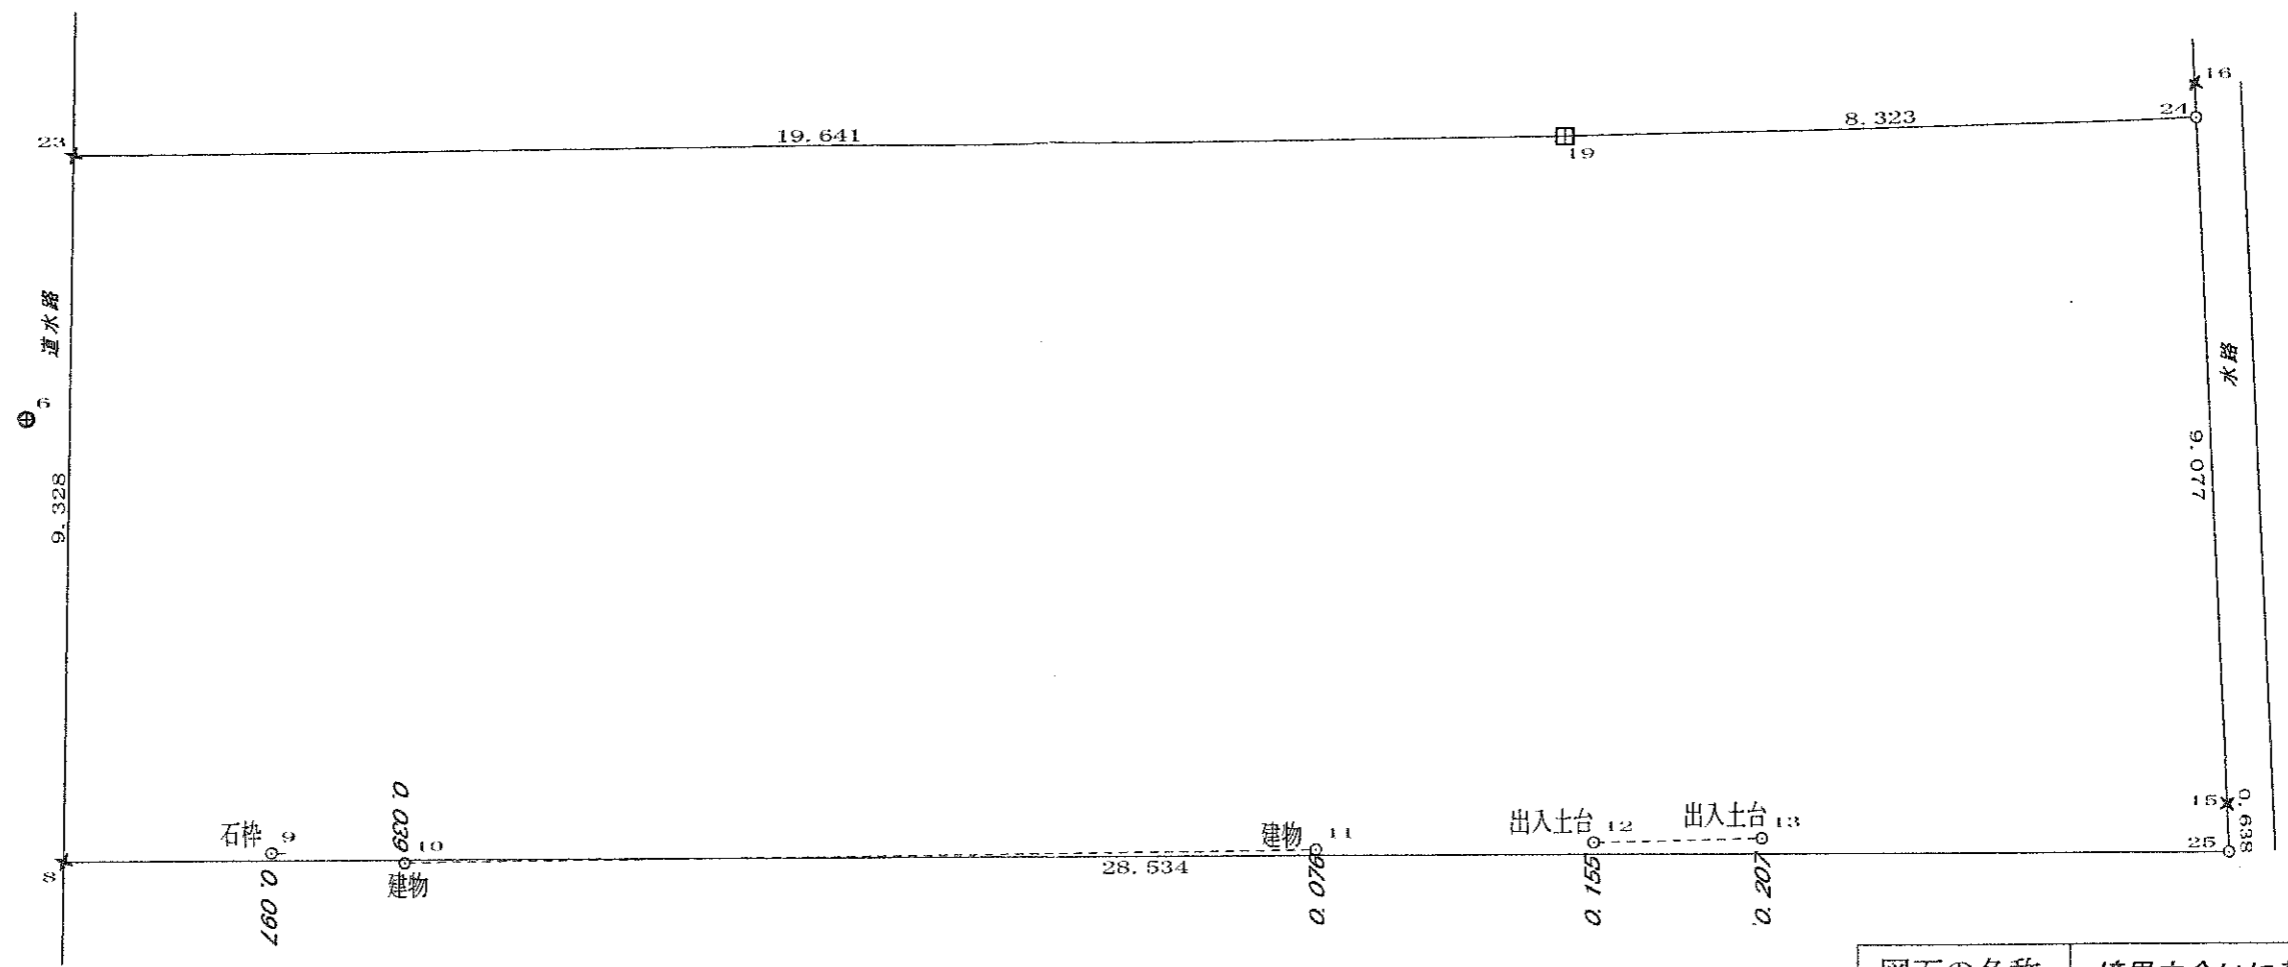


# 地 積 測 量 図

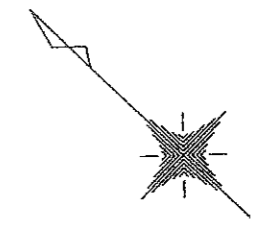

座 標 一 覧 表

測 点 名	X 座 標	Y 座 標
23	4522.345	-34180.033
8	4516.017	-34186.886
25	4495.339	-34167.224
15	4495.799	-34166.782
24	4502.343	-34160.491
19	4508.220	-34166.385
16	4502.670	-34160.177
6	4520.397	-34182.993
9	4514.096	-34184.926
10	4512.731	-34183.815
11	4504.106	-34175.455
12	4501.521	-34172.889
13	4499.952	-34171.325

座 標 求 積 表

地 番	測 点	X <sub>n</sub>	Y <sub>n</sub>	(X <sub>n+1</sub> - X <sub>n-1</sub> ) Y <sub>n</sub>
	23	4522.345	-34180.033	-266501.717301
	8	4516.017	-34186.886	923251.043316
	25	4495.339	-34167.224	690792.934832
	15	4495.799	-34166.782	-239304.141128
	24	4502.343	-34160.491	-424307.458711
	19	4508.220	-34166.385	-683396.032770
			倍 面 積	534.628238
			面 積	267.3141190
			地 積	267.31 m <sup>2</sup>
			坪 数	80.86

境界票の種類

田	プラスチック杭
+	刻 目
⊕	測 量 釘
⊕	

図面の名称	境界立会いに基づく実測図		
縮 尺	100分の1	図面番号	
所 在	諏訪市小和田		
地 番			
立会日	H28. 10. 24	測量日	H28. 10. 26
依頼者	株式会社サンケイ		
立会人			
作成日	H28. 10. 28	備考	