
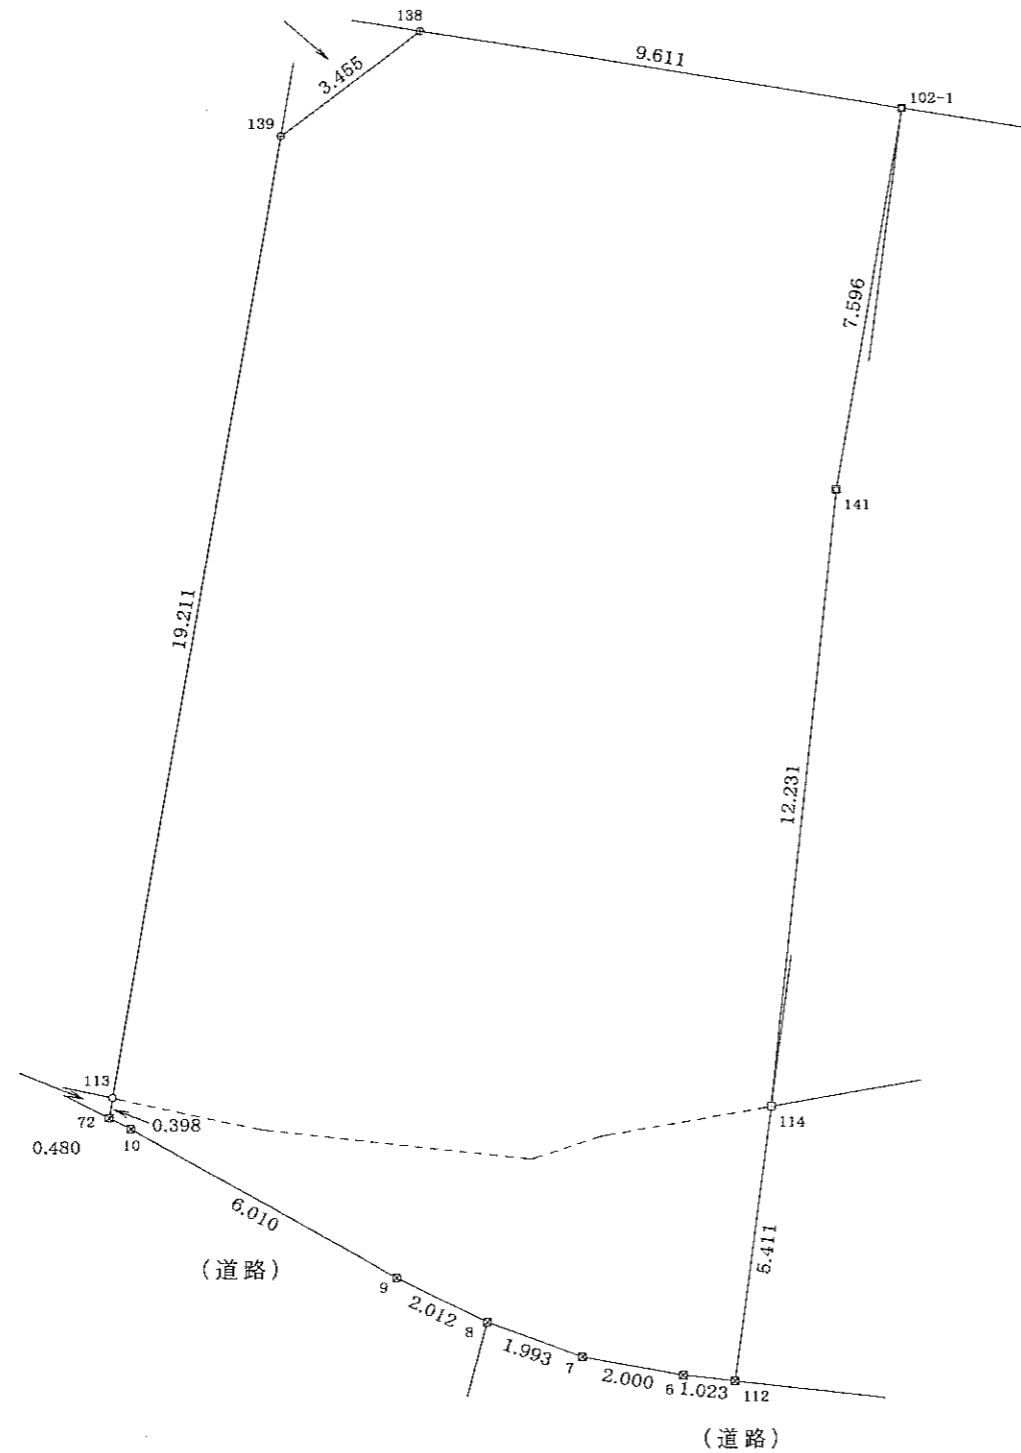


実測平面図

諏訪郡原村字家前

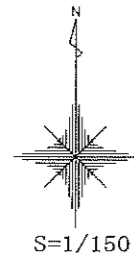

- プラスチック杭
- 金属プレート
- ⊕----- 金属紙
- ⊗----- 刻印

地番	X座標	Y座標	Xn·(Yn+1-Yn-1)
102-1	89.651	120.376	737.827730
141	82.161	119.113	-205.238178
114	69.993	117.878	-134.526546
112	64.626	117.191	-110.122704
6	64.737	116.174	-193.304682
7	65.088	114.205	-250.198272
8	65.764	112.330	-242.603396
9	66.634	110.516	-471.368916
10	69.541	105.256	-395.618749
72	69.756	104.827	-25.251672
113	70.148	104.894	230.436180
139	89.088	108.112	533.548032
138	91.152	110.883	1117.888128
倍面積			591.466955
面積			295.7334775
地積			295.73m ²

令和 2年 8月 10日