


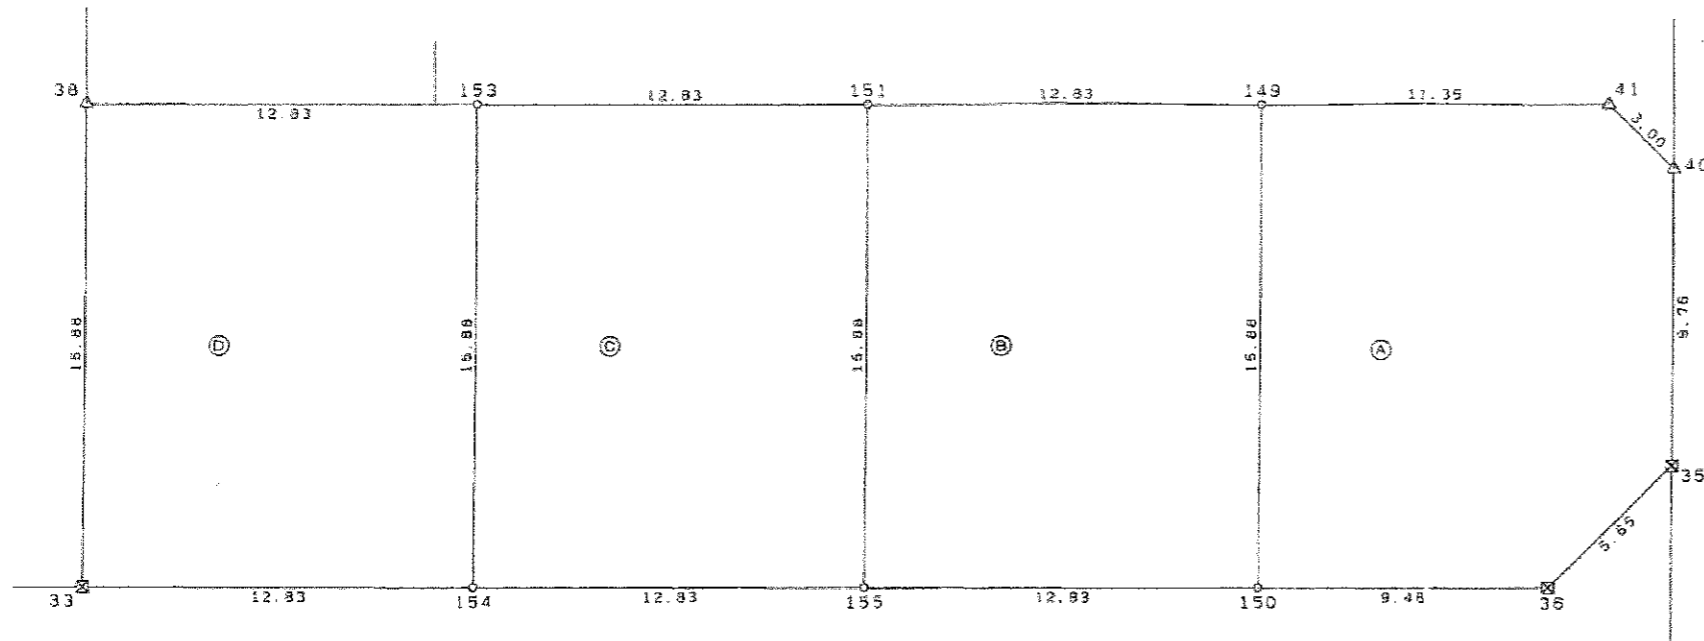

直角座標法求積表



地番	NO	X _n	Y _n	Y _{n+1} -Y _{n-1}	X _n · (Y _{n+1} -Y _{n-1})
A	35	48.141	111.828	-0.824	-39.669184
	40	57.343	108.568	-5.972	-342.452396
	41	58.638	105.856	-13.415	-786.628770
	149	54.857	95.153	-5.412	-296.886084
	150	39.878	100.444	14.239	567.822842
	36	43.039	109.392	11.384	489.955976
合計					-407.856616
合計					203.923080
面積					203.92 m ²
坪数					61.68 坪

地番	NO	X _n	Y _n	Y _{n+1} -Y _{n-1}	X _n · (Y _{n+1} -Y _{n-1})
B	149	54.857	95.153	-17.394	-954.182658
	151	50.582	83.050	-6.813	-344.615166
	155	35.603	88.340	17.394	619.278582
	150	39.878	100.444	6.813	271.588814
合計					-407.830428
合計					203.9152140
面積					203.91 m ²
坪数					61.68 坪

地番	NO	X _n	Y _n	Y _{n+1} -Y _{n-1}	X _n · (Y _{n+1} -Y _{n-1})
C	151	50.582	83.050	-17.394	-879.823308
	153	46.306	70.946	-6.813	-315.482778
	154	31.328	76.237	17.394	544.919232
	155	35.603	88.340	6.813	242.563239
合計					-407.823615
合計					203.9118075
面積					203.91 m ²
坪数					61.68 坪

地番	NO	X _n	Y _n	Y _{n+1} -Y _{n-1}	X _n · (Y _{n+1} -Y _{n-1})
D	153	46.306	70.946	-17.397	-805.585482
	38	42.030	58.840	-6.810	-286.224300
	33	27.053	64.136	17.397	470.641041
	154	31.328	76.237	6.810	213.343680
合計					-407.825061
合計					203.9125305
面積					203.91 m ²
坪数					61.68 坪

境界点	境界標の種類
□	プラスチック杭
■	コンクリート杭
⊕	金属錐
◇	刻印
⊞	プレート
◇	石積
△	コンクリート角

諏訪市大字中洲字桜ヶ坪

縮尺 1/250