


1階間取り図

(専用居室5号室、貸主使用部屋、共有LDK・風呂・洗面所・トイレ)

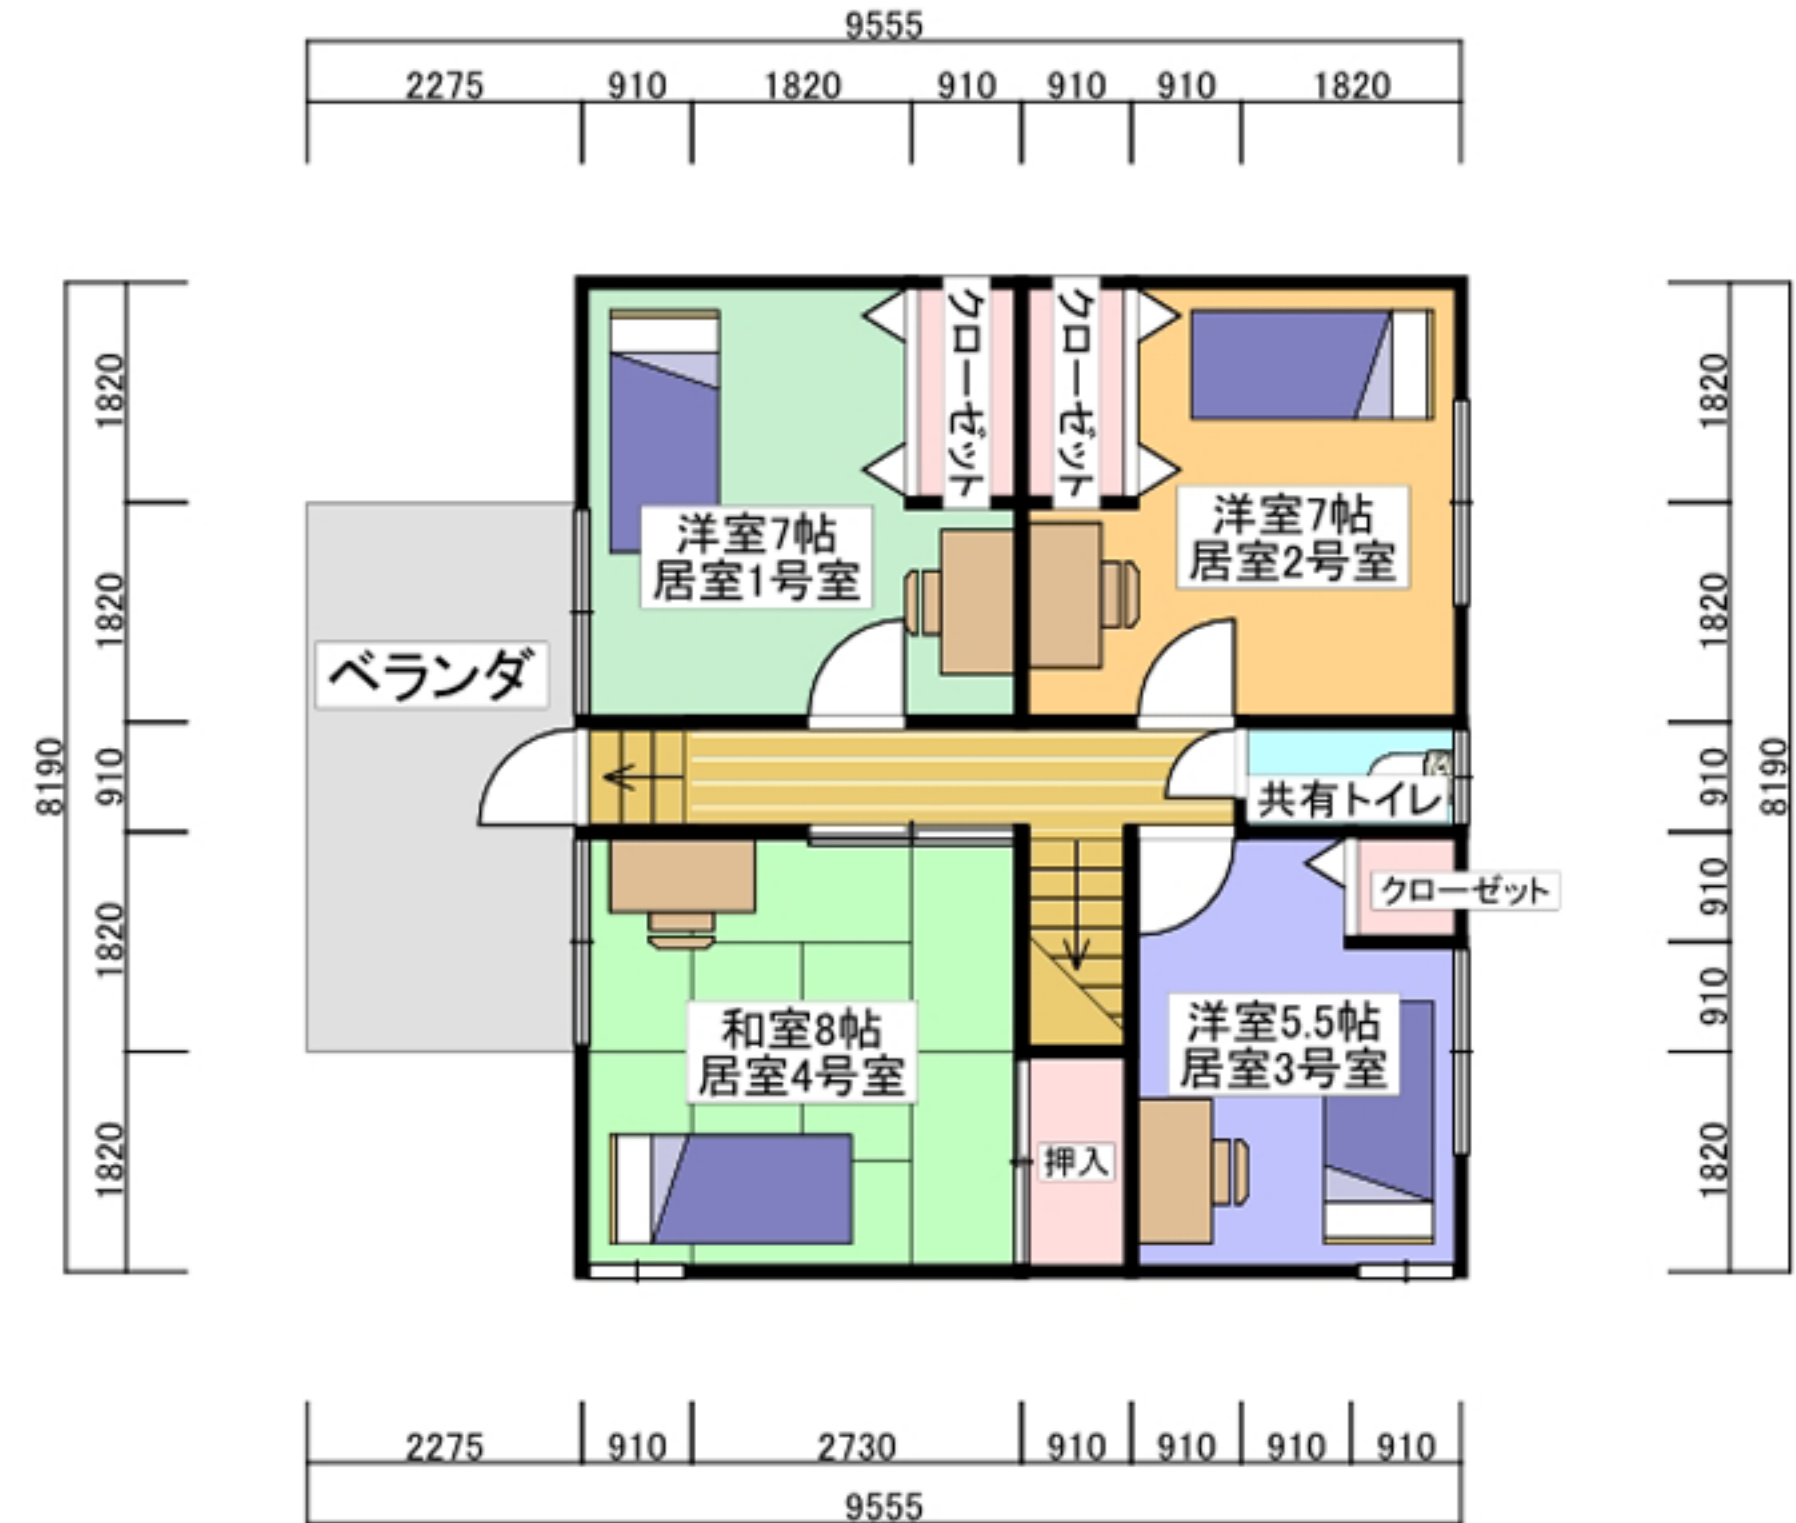

2階間取り図

(専用居室1~4号室、共有トイレ・ベランダ)