


地番		地積測量図
土地の所在	茅野市ちの字渋沢	

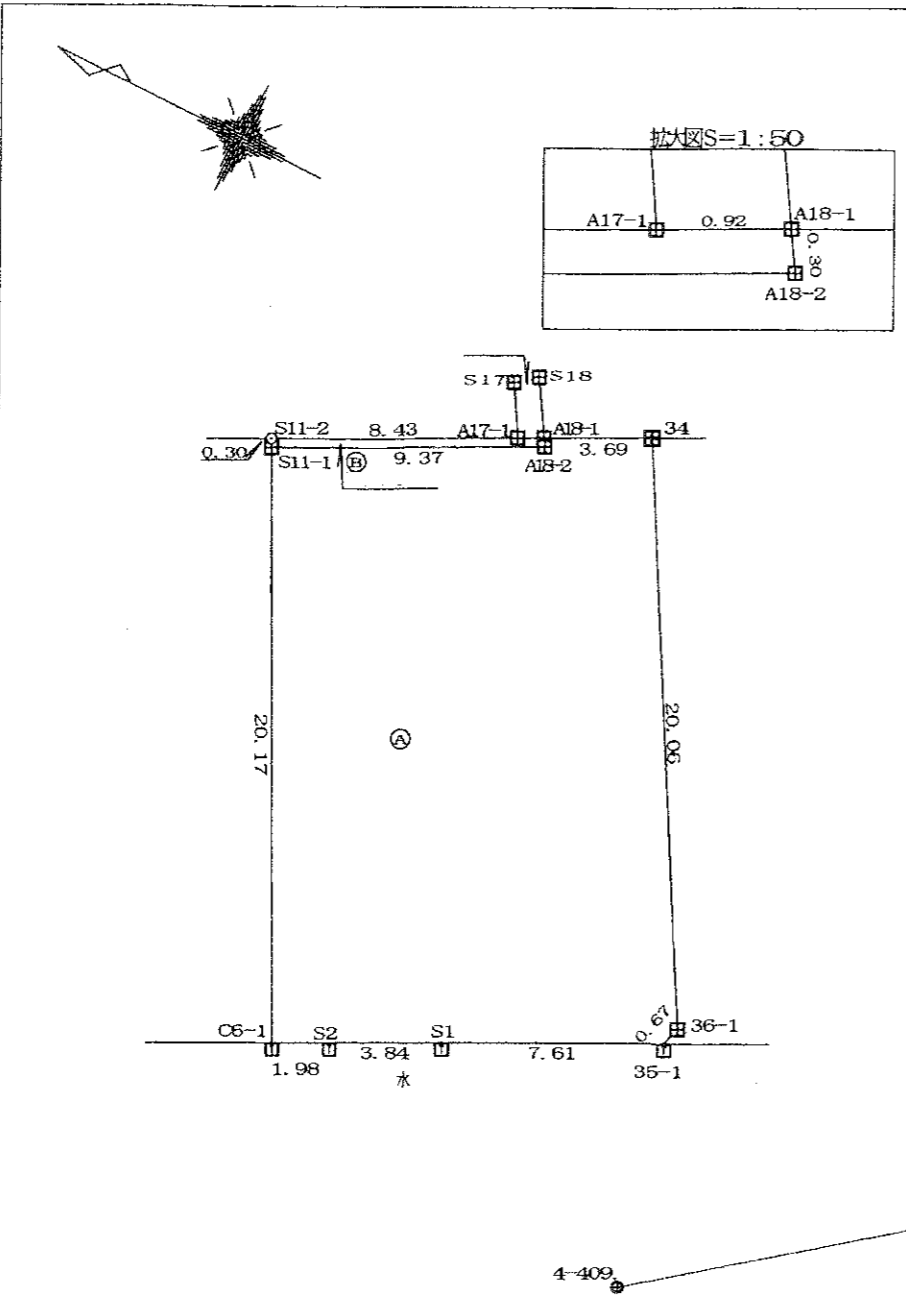

座標求積表

地番	測点	X <sub>n</sub>	Y <sub>n</sub>	(X <sub>n+1</sub> - X <sub>n-1</sub> ) Y <sub>n</sub>	
34		957.762	-32416.940	-425180.585040	
A18-1		961.064	-32418.595	-101891.644085	
A18-2		960.905	-32418.854	-266418.142172	
S11-1		969.282	-32423.051	23830.942485	
C6-1		960.170	-32441.045	353185.656915	
S2		958.395	-32440.165	168915.939155	
S1		954.963	-32438.449	332591.417597	
35-1		948.142	-32435.083	227532.107245	
36-1		947.948	-32434.440	-312019.312800	
				倍面積	546.379300
				面積	273.1896500
				地積	273.18 m <sup>2</sup>

地番	測点	X <sub>n</sub>	Y <sub>n</sub>	(X <sub>n+1</sub> - X <sub>n-1</sub> ) Y <sub>n</sub>	
A18-1		961.064	-32418.595	-31770.223100	
A17-1		961.885	-32419.006	-270893.214136	
S11-2		969.420	-32422.780	-239831.303660	
S11-1		969.282	-32423.051	276082.279265	
A18-2		960.905	-32418.854	266418.142172	
				倍面積	5.680541
				面積	2.8402705
				地積	2.84 m <sup>2</sup>

総計 276.0299205

境界標の種類

+	コンクリート杭
田	プラスチック杭
+	刻み
└	壁角
⊕	測量鈎
田	壁角
↑	境界プレート
⊕	金属標
⊕	傘付鈎
⊕	丸プラ小
○	計算点

引照点表

P 1	195K-19	X座標	912.916
		Y座標	-32417.750
P 2	4-409.	X座標	945.844
		Y座標	-32443.174
境界点	点間距離		
	P 1	P 2	
S11-2	56.727	31.173	

測量の基準	測地系	世界測地系	座標系	備考
既知点の名称及び座標値				
測点名	X座標	Y座標	標識	備考
4-409.	945.844	-32443.174	測量鈎	
195K-19	912.916	-32417.750	金属標	

作製者	令和2年3月19日測量 (令和2年7月8日作製)	囑託者 申請人	縮尺	1/250
-----	-----------------------------	------------	----	-------