



# 地積測量図

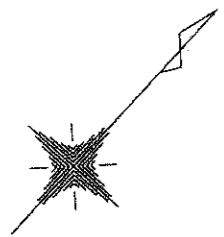

S=1:200

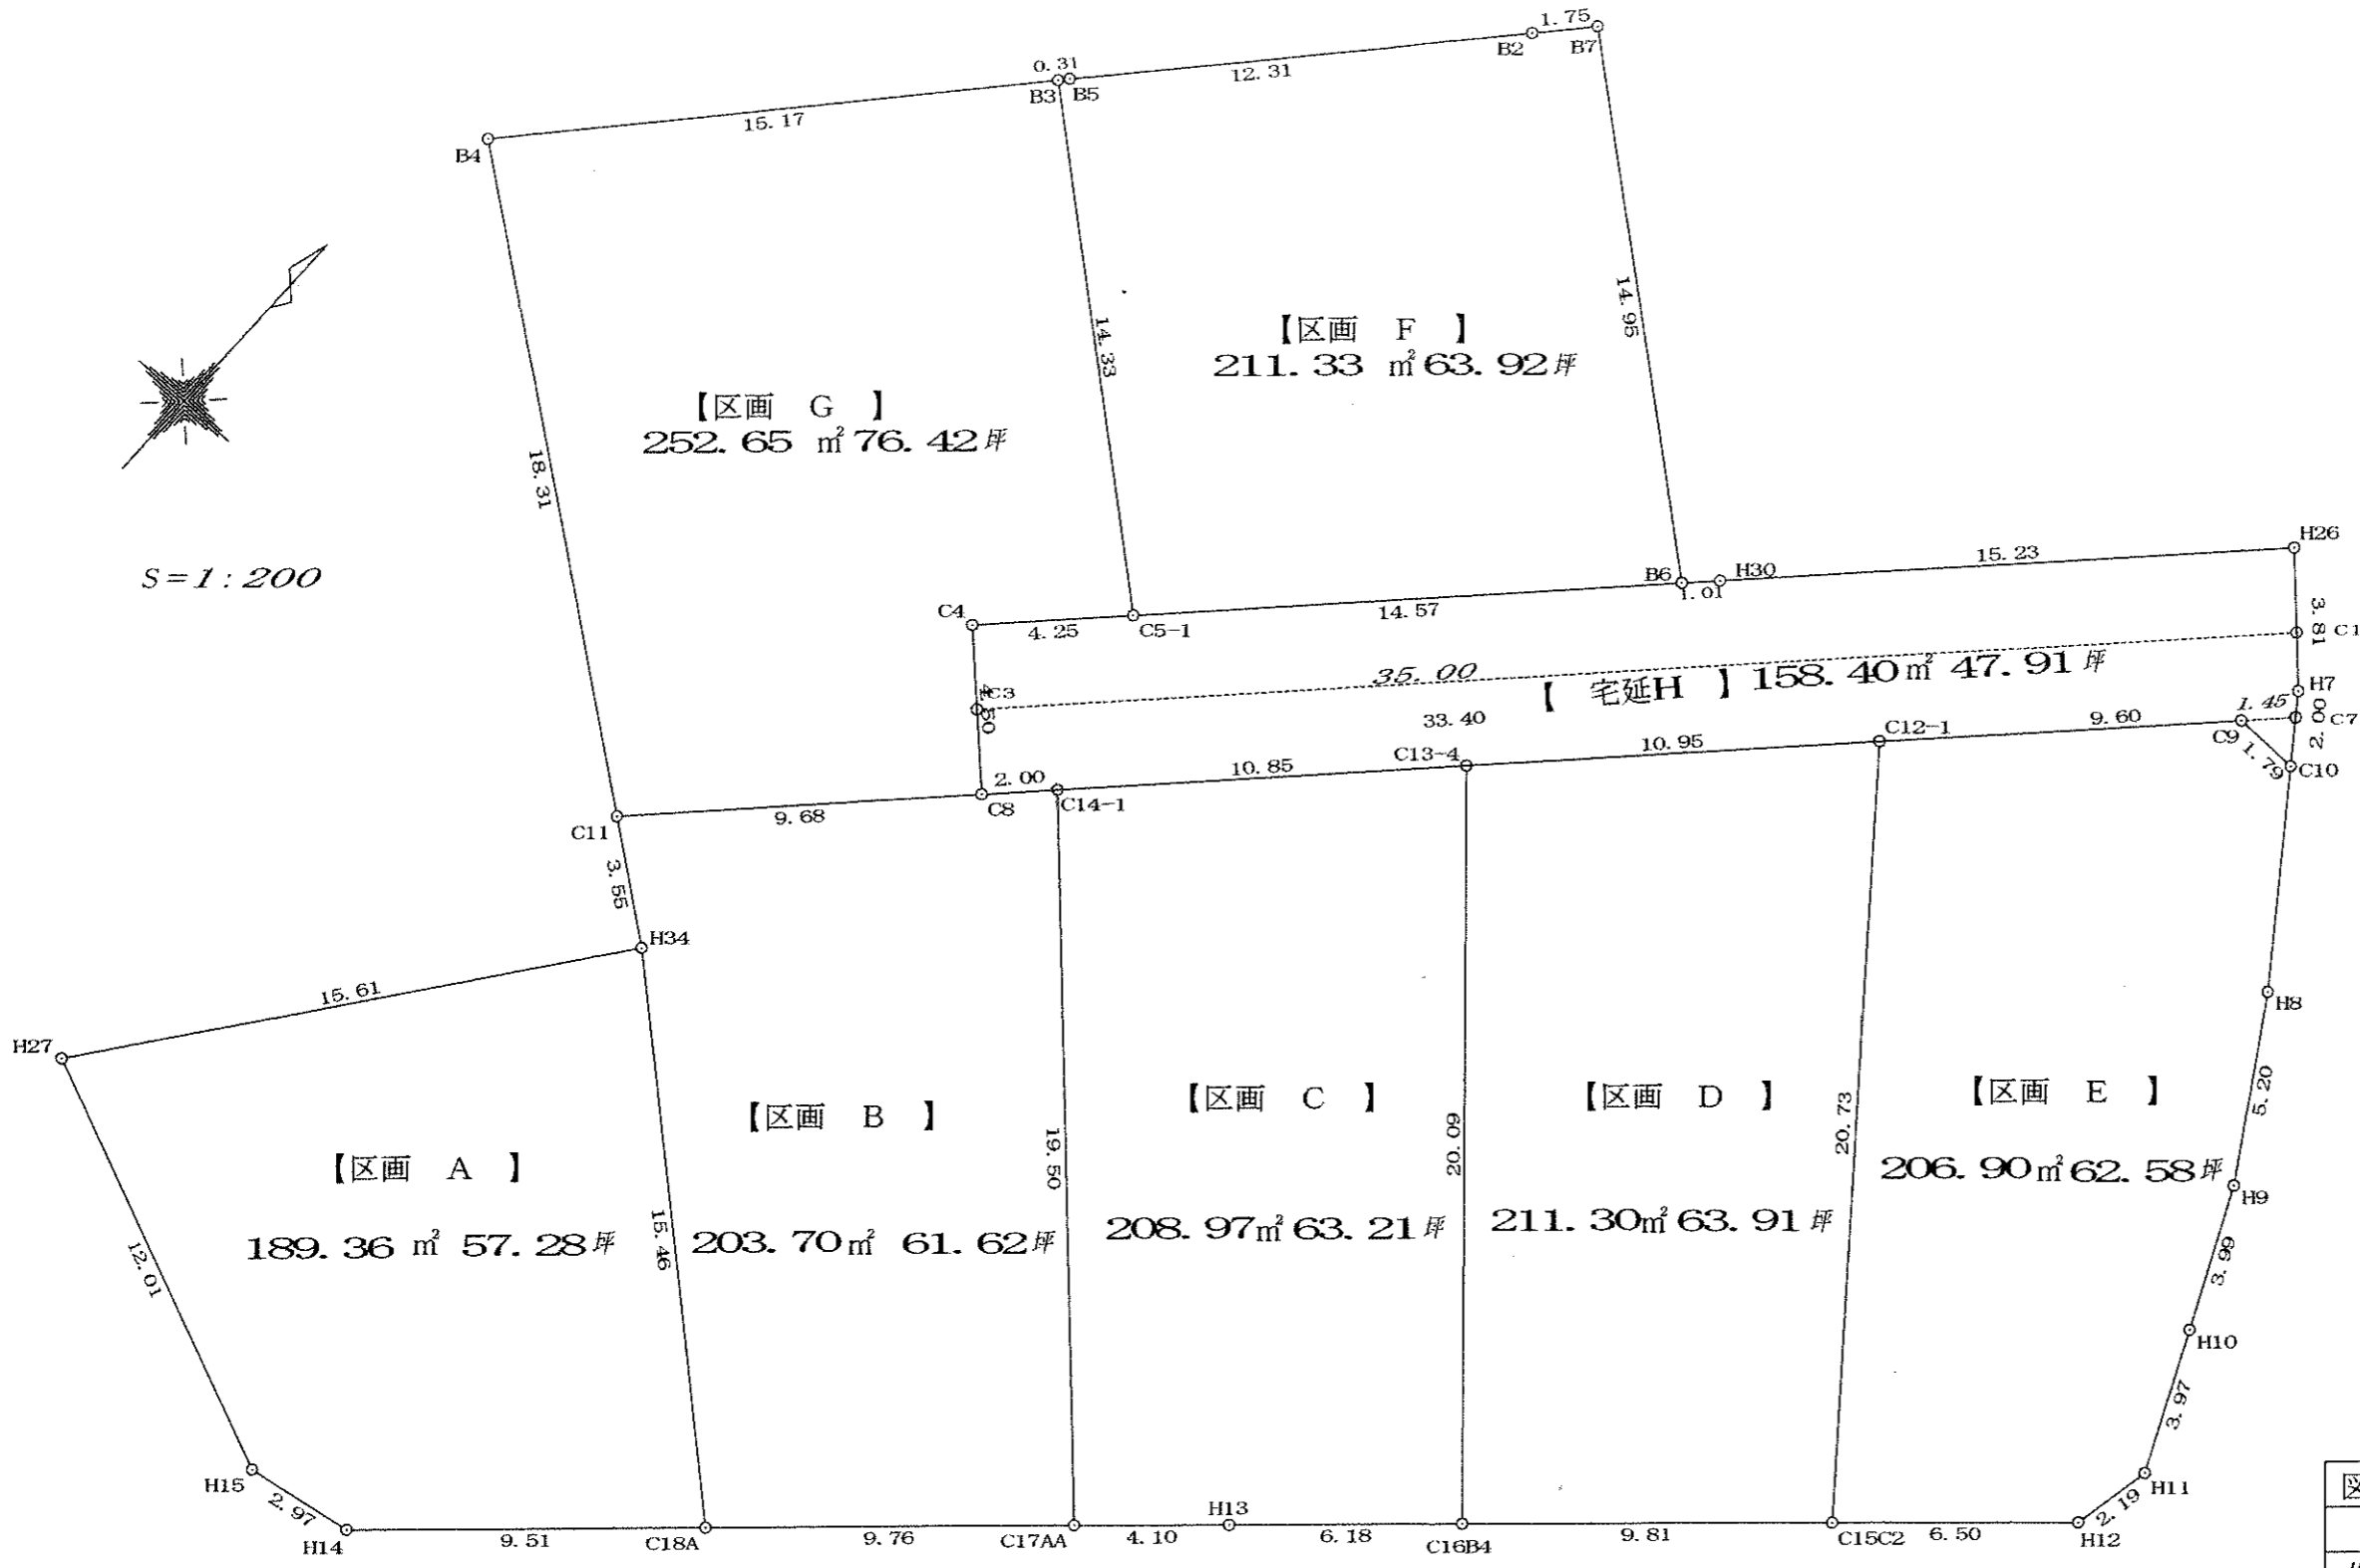

図面名称	区画図 7 A~H 図
作成年月日	令和3年3月26日

# 区画 A ~ H 求積計算書

地番	【区画 A】		
測点	X <sub>n</sub>	Y <sub>n</sub>	(X <sub>n+1</sub> - X <sub>n-1</sub> ) Y <sub>n</sub>
H34	-765.119	-31610.724	72483.390132
H27	-777.587	-31620.111	540735.518211
H15	-782.220	-31609.026	130576.886406
H14	-781.718	-31606.099	-218903.841674
C18A	-775.294	-31599.086	-524513.228514
		倍面積	378.724561
		面積	189.3622805
		地積	189.36 m <sup>2</sup>
		坪数	57.28

地番	【区画 B】		
測点	X <sub>n</sub>	Y <sub>n</sub>	(X <sub>n+1</sub> - X <sub>n-1</sub> ) Y <sub>n</sub>
C11	-762.992	-31613.569	285881.504467
H34	-765.119	-31610.724	388875.126648
C18A	-775.294	-31599.086	113187.926052
C17AA	-768.701	-31591.888	-652309.303424
C14-1	-754.646	-31605.402	-399018.200250
C8	-756.076	-31606.801	263790.361146
		倍面積	407.414639
		面積	203.7073195
		地積	203.70 m <sup>2</sup>
		坪数	61.62

地番	【区画 C】		
測点	X <sub>n</sub>	Y <sub>n</sub>	(X <sub>n+1</sub> - X <sub>n-1</sub> ) Y <sub>n</sub>
C16B4	-761.760	-31584.306	-601491.523464
C13-4	-746.891	-31597.813	-224786.841682
C14-1	-754.646	-31605.402	689313.817620
C17AA	-768.701	-31591.888	356640.823632
H13	-765.935	-31588.867	-219258.325847
		倍面積	417.950259
		面積	208.9751295
		地積	208.97 m <sup>2</sup>
		坪数	63.21

地番	【区画 D】		
測点	X <sub>n</sub>	Y <sub>n</sub>	(X <sub>n+1</sub> - X <sub>n-1</sub> ) Y <sub>n</sub>
C13-4	-746.891	-31597.813	717175.561661
C16B4	-761.760	-31584.306	260412.602970
C15C2	-755.136	-31577.069	-716704.735093
C12-1	-739.063	-31590.154	-260460.819730
		倍面積	422.609808
		面積	211.3049040
		地積	211.30 m <sup>2</sup>
		坪数	63.91

地番	【区画 E】		
測点	X <sub>n</sub>	Y <sub>n</sub>	(X <sub>n+1</sub> - X <sub>n-1</sub> ) Y <sub>n</sub>
C10	-732.207	-31581.648	-152381.451600
C9	-732.202	-31583.439	216536.057784
C12-1	-739.063	-31590.154	724488.591836
C15C2	-755.136	-31577.069	369009.628334
H12	-750.749	-31572.275	-206387.961675
H11	-748.599	-31571.848	-181317.123064
H10	-745.006	-31573.538	-227013.738220
H9	-741.409	-31575.254	-251938.951666
H8	-737.027	-31578.052	-290581.234504
		倍面積	413.817225
		面積	206.9086125
		地積	206.90 m <sup>2</sup>
		坪数	62.58

地番	【区画 F】		
測点	X <sub>n</sub>	Y <sub>n</sub>	(X <sub>n+1</sub> - X <sub>n-1</sub> ) Y <sub>n</sub>
B5	-740.519	-31617.878	296765.402908
B3	-740.751	-31618.087	296324.711364
C5-1	-749.891	-31607.045	-40204.161240
B6	-739.479	-31596.857	-626376.093168
B7	-730.067	-31608.477	-256471.182378
B2	-731.365	-31609.644	330383.999088
		倍面積	422.676574
		面積	211.3382870
		地積	211.33 m <sup>2</sup>
		坪数	63.92

地番	【区画 G】		
測点	X <sub>n</sub>	Y <sub>n</sub>	(X <sub>n+1</sub> - X <sub>n-1</sub> ) Y <sub>n</sub>
B3	-740.751	-31618.087	67599.470006
B4	-752.029	-31628.232	703443.507912
C11	-762.992	-31613.569	127940.113743
C8	-756.076	-31606.801	-318090.845264
C4	-752.928	-31610.017	-195507.955145
C5-1	-749.891	-31607.045	-384878.986965
		倍面積	505.304287
		面積	252.6521435
		地積	252.65 m <sup>2</sup>
		坪数	76.42

地番	【宅延 H】		
測点	X <sub>n</sub>	Y <sub>n</sub>	(X <sub>n+1</sub> - X <sub>n-1</sub> ) Y <sub>n</sub>
H26	-727.872	-31585.498	257579.736190
H30	-738.760	-31596.153	791673.209568
C4	-752.928	-31610.017	547359.054372
C8	-756.076	-31606.801	-655082.557526
C9	-732.202	-31583.439	-753865.105491
C10	-732.207	-31581.648	-50435.891856
H7	-730.605	-31582.844	-136911.628740
		倍面積	316.816517
		面積	158.4082585
		地積	158.40 m <sup>2</sup>
		坪数	47.91