

1/2 地積測量図
主地所在図

土地の所在 諏訪郡原村字久保地尾根


地番 (イ)			
測点名	X座標	Y座標	X _n ·(Y _{n+1} -Y _{n-1})
1	199.131	189.876	1820.853864
2	196.061	198.062	2362.927172
25	194.490	201.928	1103.730750
26	191.739	203.737	278.021550
27	171.931	203.378	-2547.845489
28	172.190	188.918	-2324.909380
			倍面積 692.778467
			面積 346.3892335
			地積 346 m ²

地番 (ロ)			
測点名	X座標	Y座標	X _n ·(Y _{n+1} -Y _{n-1})
17	162.046	188.551	60.443158
28	172.190	188.918	2553.061130
27	171.931	203.378	2422.851652
29	151.959	203.010	-2254.007847
22	152.199	188.545	-2200.645341
			倍面積 581.702752
			面積 290.8513760
			地積 290 m ²

令和 3年 3月 4日 測量 (任意座標)

測点名	標識	X座標	Y座標
M1	下水道マンホール中心	200.084	191.516
M2	下水道マンホール中心	188.811	222.269

境界標の種類
 田-----コンクリート杭
 □-----プラスチック杭
 田-----金属プレート
 △-----コンクリート壁角

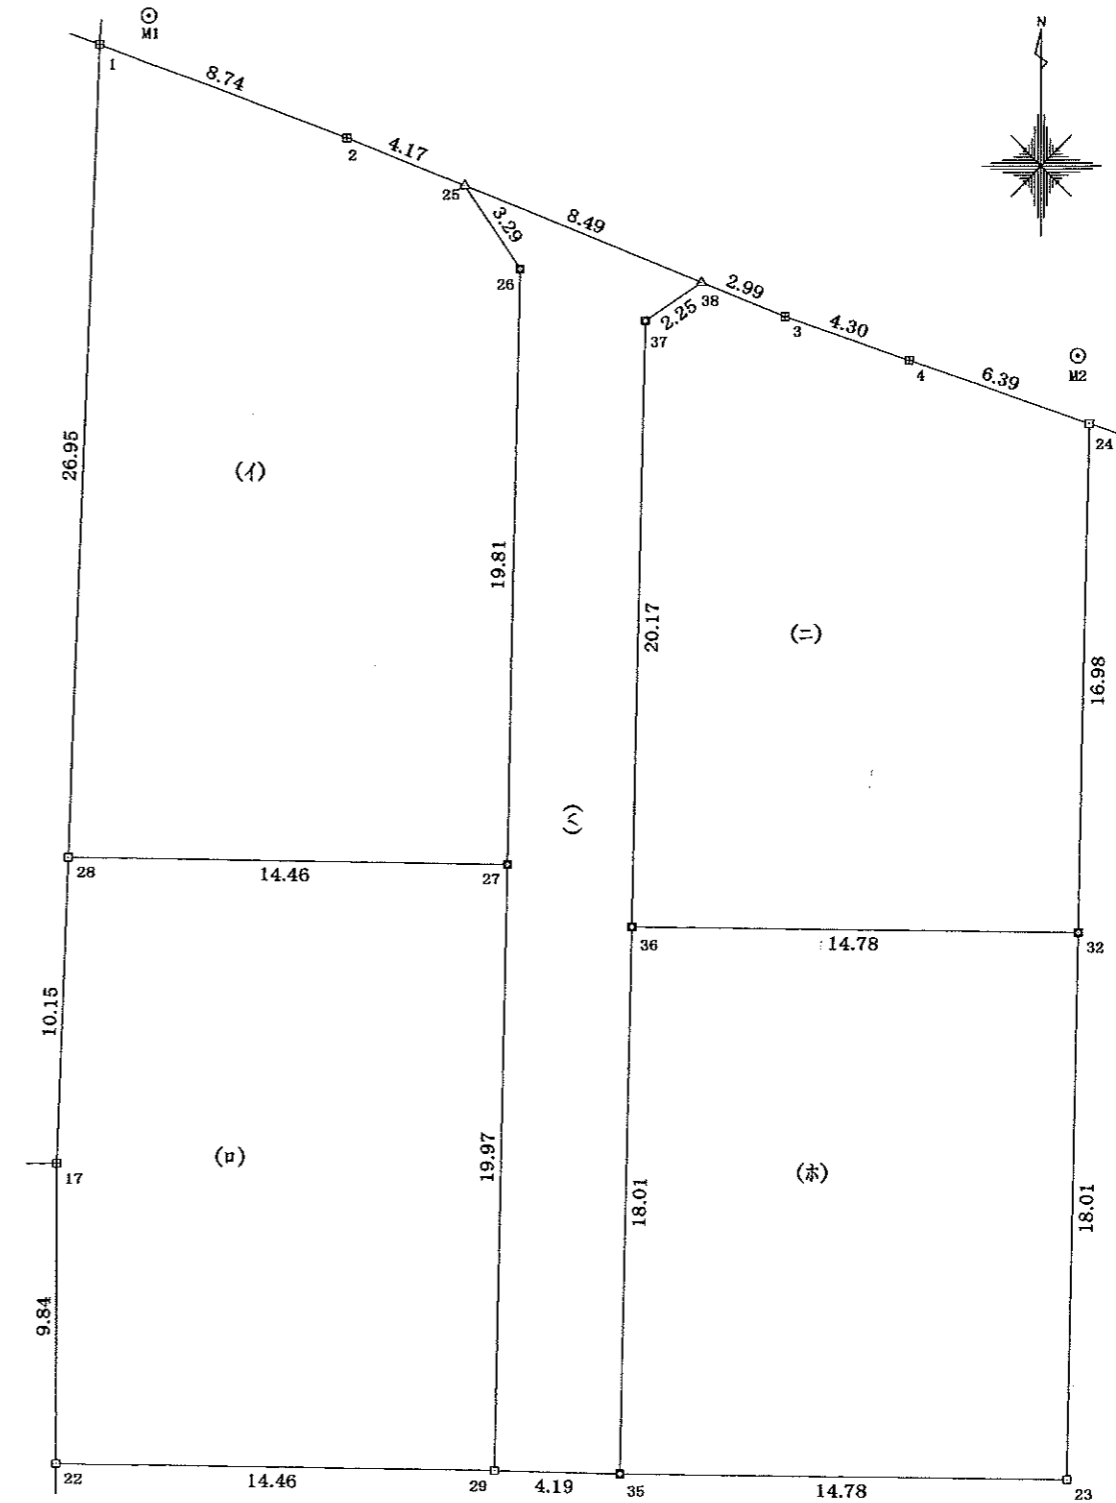

縮尺 1/250

2/2 地積測量図
~~土地所在図~~

土地の所在 諏訪郡原村字久保地尾根

地番 (ハ)			
測点名	X座標	Y座標	Xn·(Yn+1-Yn-1)
25	194.490	201.928	1176.858990
38	191.282	209.788	1144.631488
37	190.035	207.912	-428.908995
36	169.861	207.531	-120.771171
35	151.847	207.201	-686.500287
29	151.959	203.010	-580.939257
27	171.931	203.378	124.993837
26	191.739	203.737	-278.021550
倍面積			351.343055
面積			175.6715275
地積			175 m ²

地番 (ニ)			
測点名	X座標	Y座標	Xn·(Yn+1-Yn-1)
3	190.148	212.564	1297.569952
4	188.687	216.612	1902.342334
24	186.569	222.646	1064.376145
32	169.593	222.317	-2563.398195
36	169.861	207.531	-2446.847705
37	190.035	207.912	428.908995
38	191.282	209.788	889.843864
倍面積			572.795390
面積			286.3976950
地積			286 m ²

地番 (ホ)			
測点名	X座標	Y座標	Xn·(Yn+1-Yn-1)
23	151.580	221.982	-2291.283280
35	151.847	207.201	-2194.340997
36	169.861	207.531	2567.618876
32	169.593	222.317	2450.788443
倍面積			532.783042
面積			266.3915210
地積			266 m ²

縮尺

1/