

地積測量図
土地所在図

土地の所在 松本市両島

432707


直角座標法求積

地番 (B)				
測点名	X座標	Y座標	Y'	X x Y'
25	63.127	2.790	-13.289	-838.894703
28	67.019	15.863	-14.482	-970.569158
29	65.599	17.272	3.216	210.966384
45	50.505	12.647	15.947	805.403235
23	54.057	1.325	10.073	544.516161
24	59.913	2.574	-1.465	-87.772545
				倍面積 336.350626
				面積 168.1753130
				地積 168.17 m ²

地番 (C)				
測点名	X座標	Y座標	Y'	X x Y'
28	67.019	15.863	-5.889	-394.674891
43	69.192	23.161	-1.153	-79.778376
48	49.135	17.016	10.514	516.605390
45	50.505	12.647	-0.256	-12.929280
29	65.599	17.272	-3.216	-210.966384
				倍面積 181.743541
				面積 90.8717705
				地積 90.87 m ²

残地計算			
地番 (A)			
576.00125	-	259.0470835 =	316.9541665
			地積 316.95 m ²

境界	境界線の種類
23.	コンクリート壁印
24.25.	コンクリート壁角
28.29.43.45.48.	合成樹脂杭

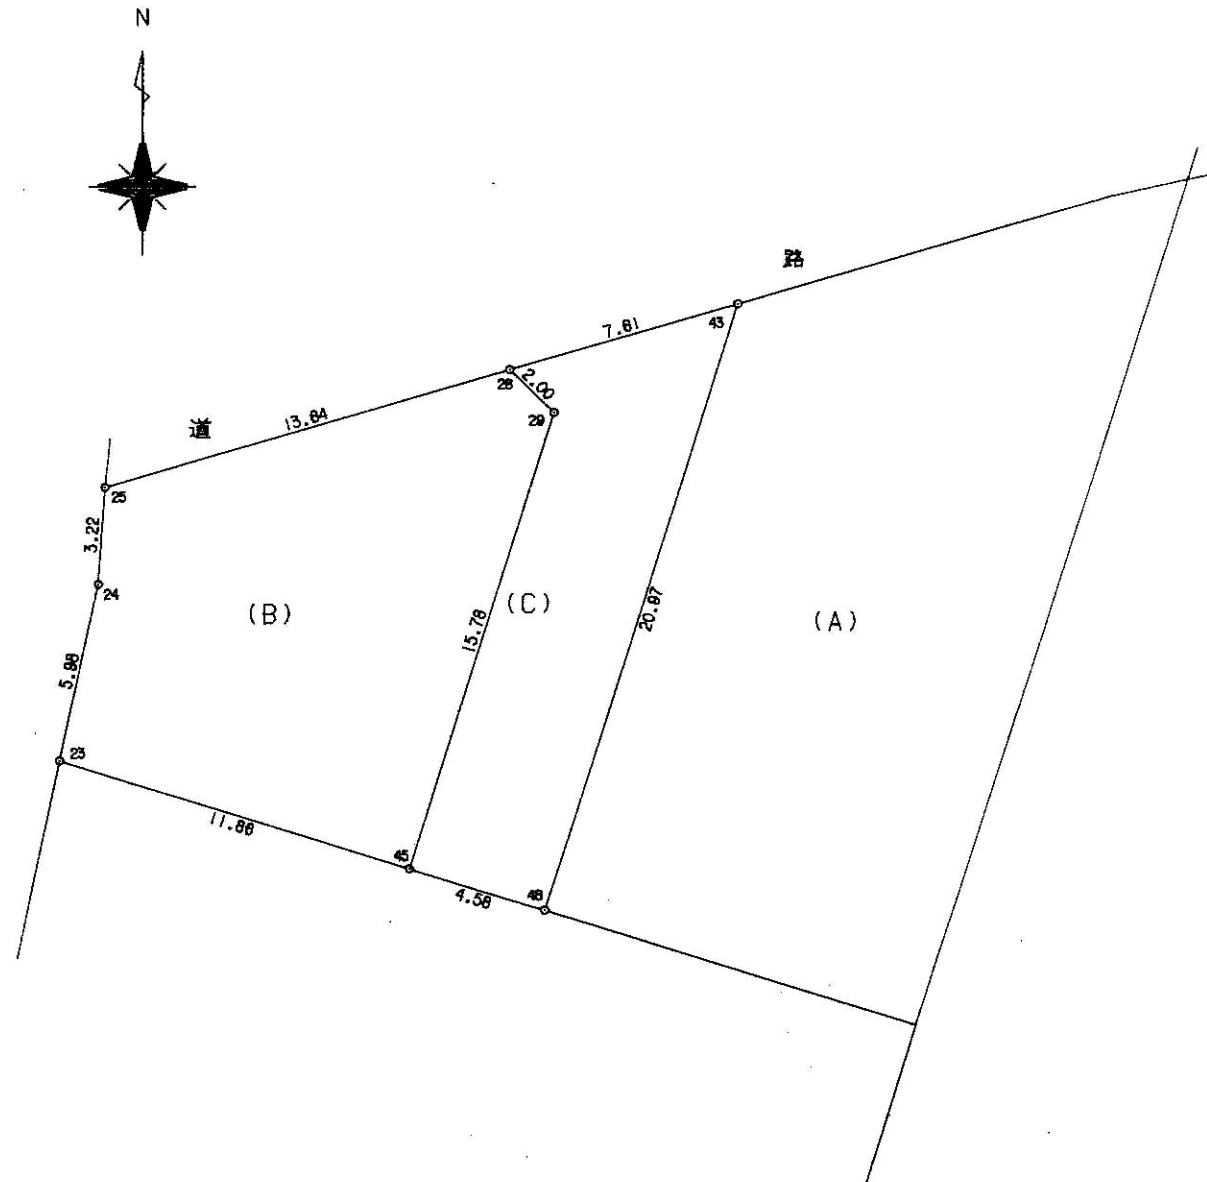

(平成7年2月21日作製)

縮尺 1/250