

地番		地積測量図
土地の所在	諏訪市大字中洲字今橋	

座標求積表 任意座標

地番	④	Xn	Yn	(Xn+1 - Xn-1) Yn
測点				
17-1G		-16.719	10.582	-57.947032
18-1G		-23.476	-8.025	65.796975
D1		-24.918	-7.591	-41.568316
D2		-18.000	11.458	93.944142
			倍面積	60.225769
			面積	30.1128845
			地積	30.11 m ²
			坪数	9.10


地番	⑤	Xn	Yn	(Xn+1 - Xn-1) Yn
測点				
D1		-24.918	-7.591	134.421428
M4		-35.708	-4.342	56.202848
D3		-37.862	-3.677	-8.398268
D7		-33.424	8.545	71.393475
D4		-29.507	19.329	298.130496
D2		-18.000	11.458	52.580762
			倍面積	604.330741
			面積	302.1653705
			地積	302.16 m ²
			坪数	91.40

地番	⑥	Xn	Yn	(Xn+1 - Xn-1) Yn
測点				
D7		-33.424	8.545	74.538035
D3		-37.862	-3.677	28.794587
M5		-41.255	-2.630	35.236740
D5		-51.260	0.453	-2.414490
D8		-46.585	13.325	237.664700
			倍面積	373.819572
			面積	186.9097860
			地積	186.90 m ²
			坪数	56.54

地番	⑦	Xn	Yn	(Xn+1 - Xn-1) Yn
測点				
D5		-51.260	0.453	-2.363301
M6		-51.802	0.620	-4.014500
A50G		-57.735	2.558	-9.978758
A23		-55.703	14.592	136.654080
22		-48.370	10.999	118.767202
3S		-44.905	18.672	132.123072
2S		-41.294	27.406	234.787202
29G		-36.338	24.003	282.923361
D4		-29.507	19.329	56.324706
D7		-33.424	8.545	-145.931510
D8		-46.585	13.325	-237.664700
			倍面積	561.626854
			面積	280.8134270
			地積	280.81 m ²
			坪数	84.94

境界標の種類

⊕	測量 鋌
⊞	プラスチック杭
✦	刻 み
○	計 算 点

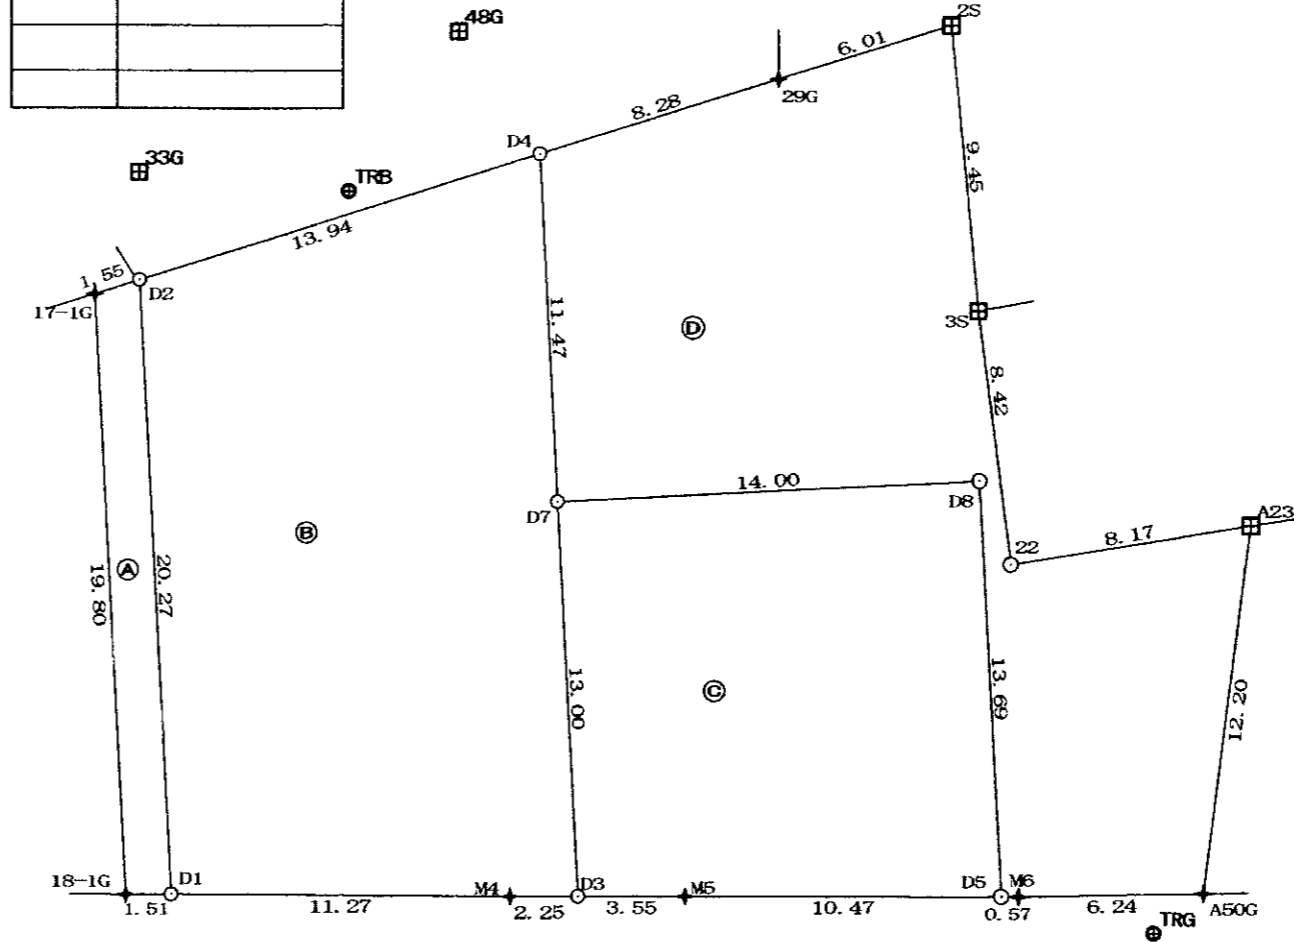

座標一覧表

測点名	X座標	Y座標
TRG	-56.468	0.789
TRB	-23.784	16.291
33G	-16.940	14.847
48G	-25.753	22.419

総計 800.0014680

参照点表

P	地番	X座標	Y座標
P 1	33G	-16.940	14.847
P 2	48G	-25.753	22.419

境界点 点間距離

境界点	P 1	P 2
D1	23.814	30.022
D2	3.551	13.426
D3	27.944	28.768
D4	13.342	4.862
D5	37.216	33.662
D7	17.648	15.853
D8	29.684	22.730

作製者	令和4年8月2日測量 (令和4年8月22日作製)	縮尺	1/250
-----	-----------------------------	----	-------