
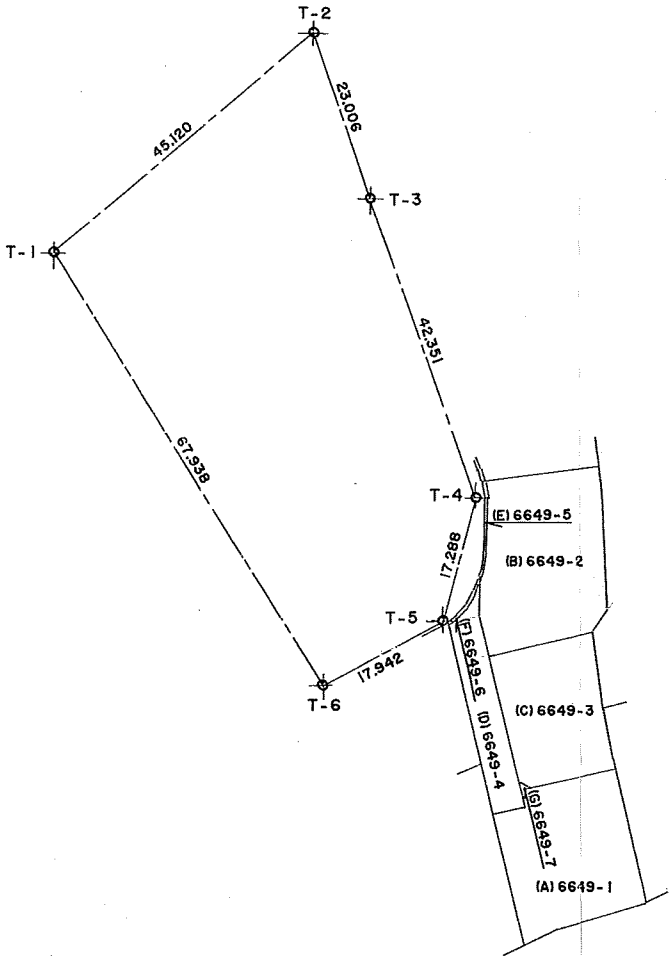


地番	6649-1~6649-7	地積測量図
土地の所在	諏訪郡下諏訪町字中沢	

(1/2)

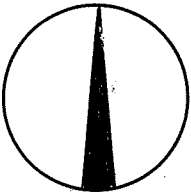

座標一覧表 (世界測地第Ⅷ系)

登記基準点

点名	X	Y	標識
T-1	8092.929	-36525.208	金属鈺 (GPS 値)
T-2	8121.795	-36490.530	金属鈺 (GPS 地)
T-3	8099.953	-36483.306	金属鈺 (TS 値)
T-4	8060.106	-36468.959	金属鈺 (TS 値)
T-5	8043.417	-36473.469	金属鈺 (TS 値)
T-6	8035.186	-36489.412	金属鈺 (TS 値)

T-1,T-2の観測方法：スタティック法 観測日：令和5年3月30日


既知点として使用した電子基準点

点名	X	Y
茅野	2940.514	-25731.965
高遠	-13413.514	-36504.788
塩尻	13560.806	-46537.616

作成者	諏訪市湯の脇二丁目7番2号 土地家屋調査士 宮本 恒政 (令和 6 年 1 月 16 日作成)	申請人	株式会社サンケイ 代表取締役 堀内 長 年	縮尺	1/1000
-----	---	-----	--------------------------	----	--------

地番	6649-1~6649-7	地積測量図
土地の所在	諏訪郡下諏訪町字中沢	

(2-1/2)

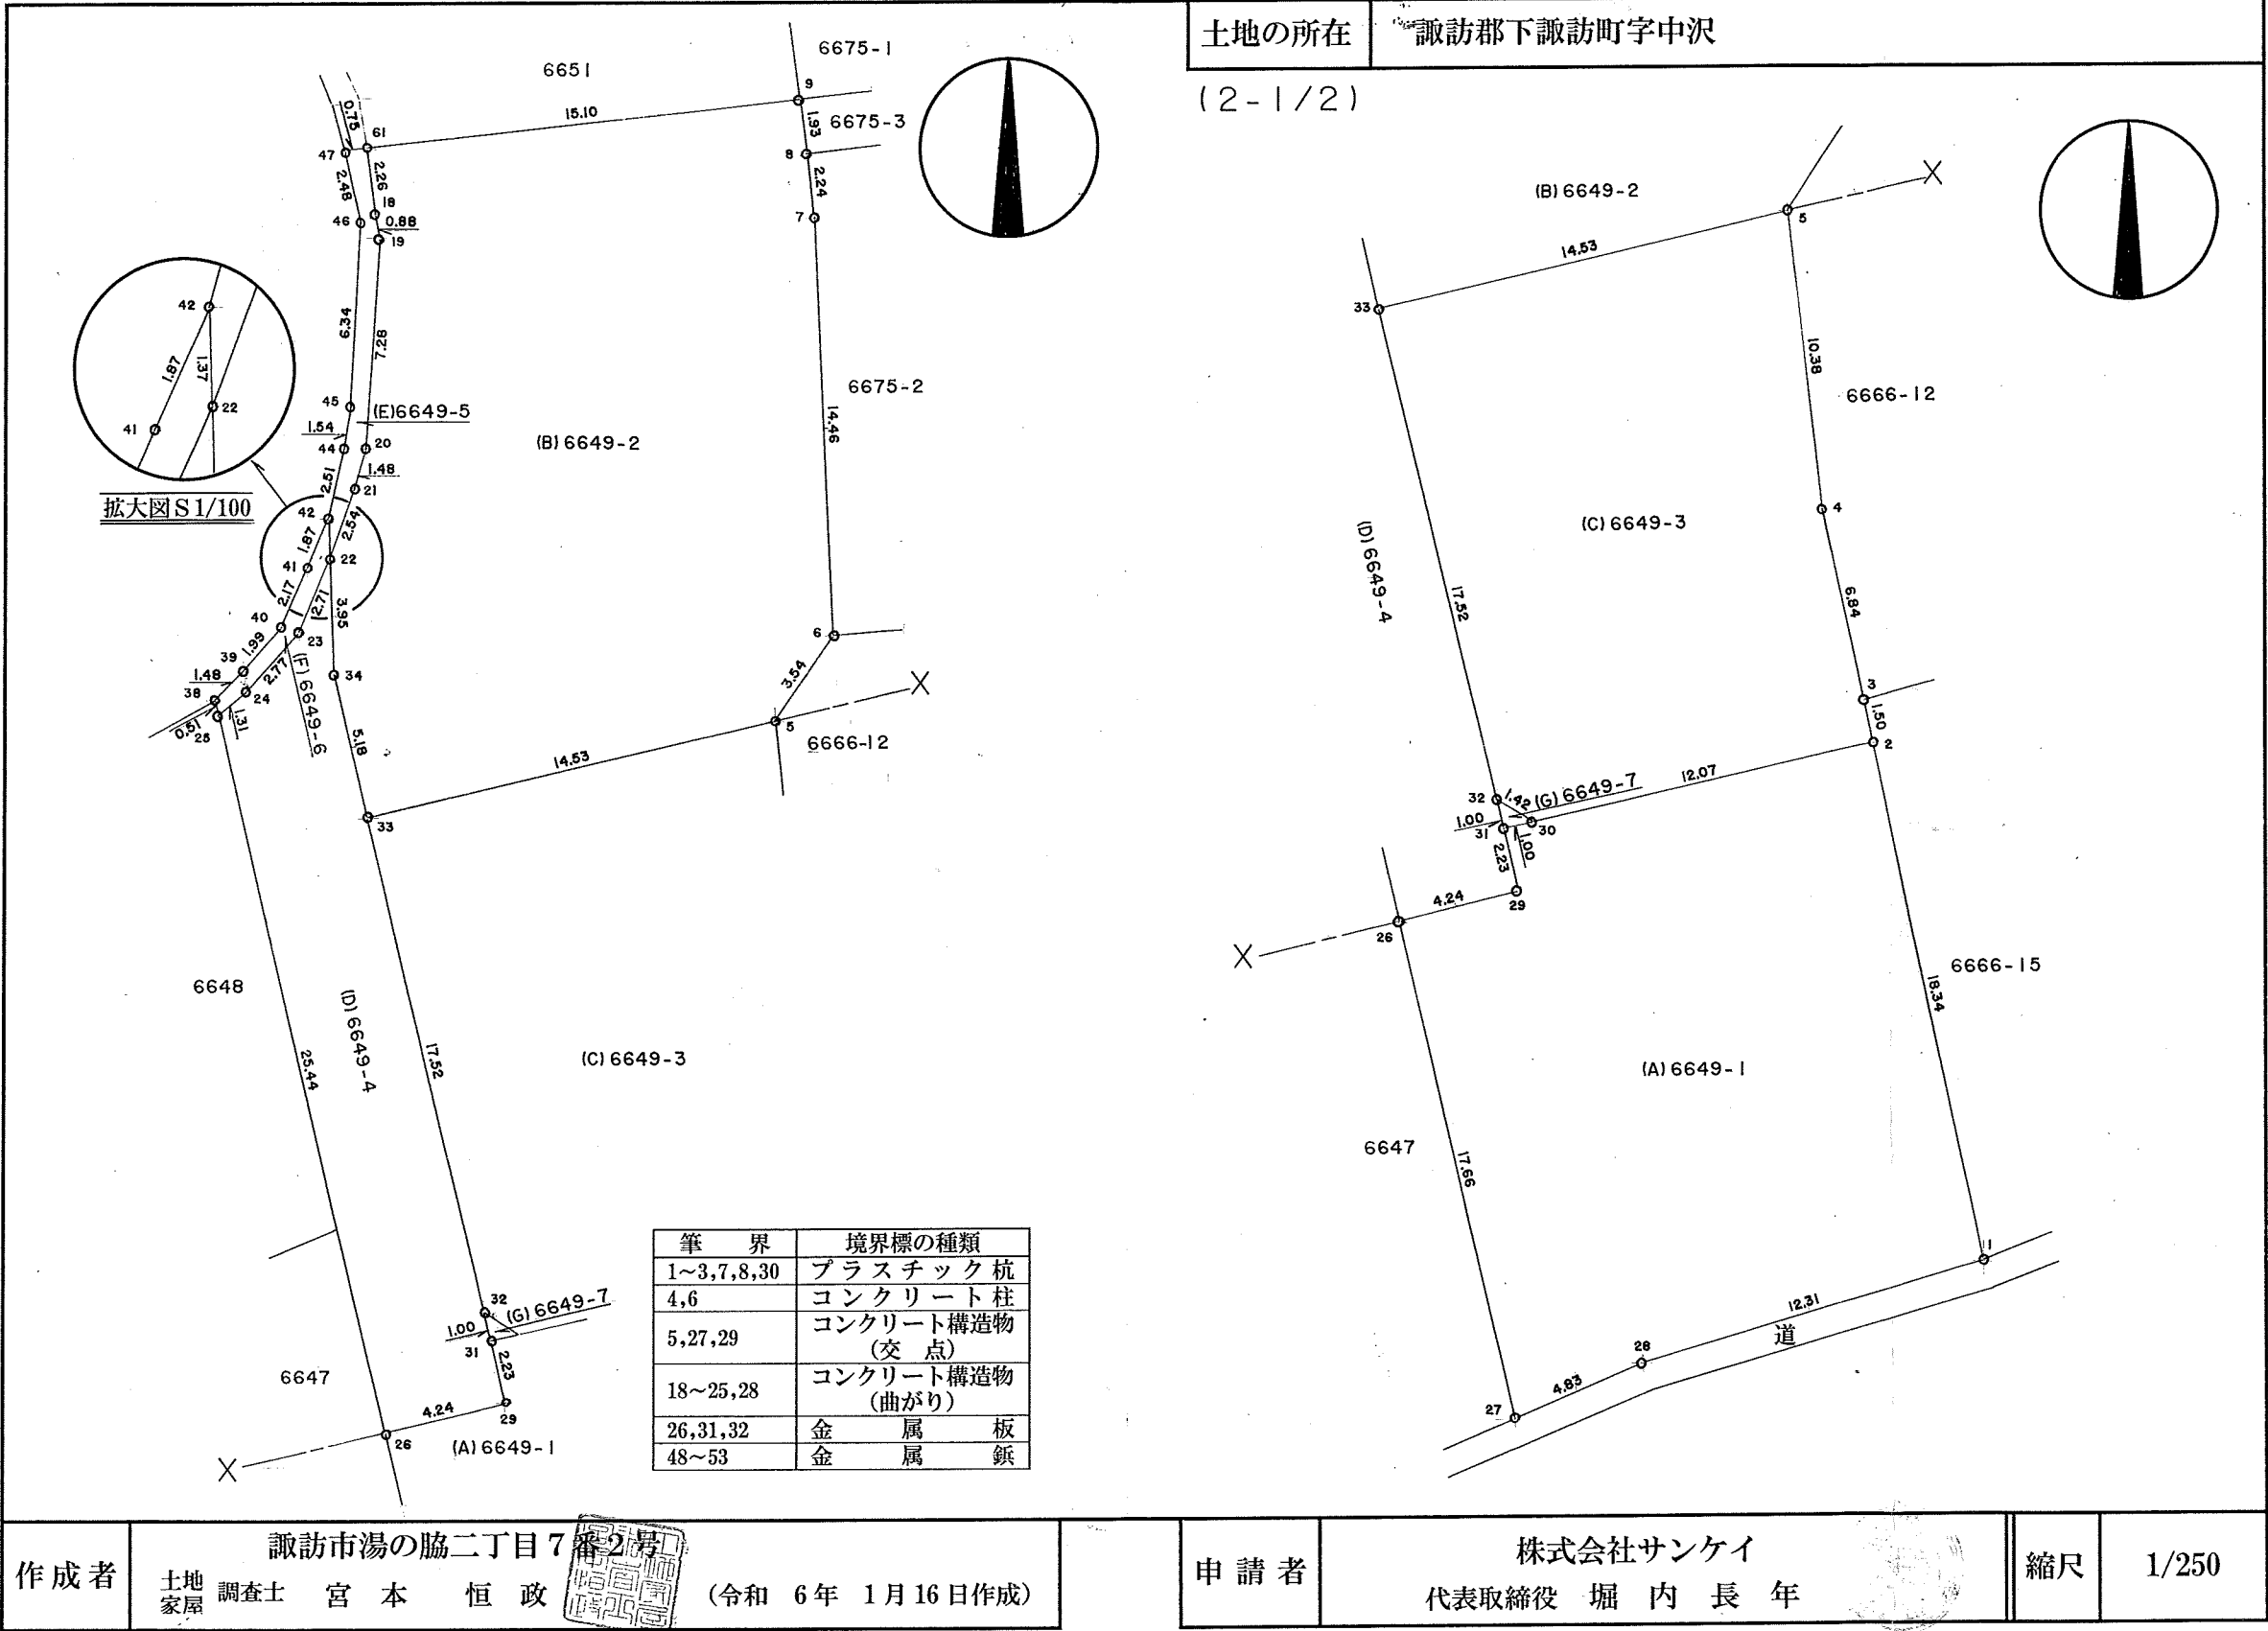

作成者	諏訪市湯の脇二丁目7番2号 土地調査士 宮本 恒政 (令和 6年 1月 16日作成)
-----	--

申請者	株式会社サンケイ 代表取締役 堀内 長年	縮尺	1/250
-----	-------------------------	----	-------

地積測量図

地番	6649-1～6649-7
土地の所在	諏訪郡下諏訪町字中沢

(2-2/2)

求積表 (世界測地系Ⅷ系)

(D) 6649-4				
No.	X	Y	(Y-Y)	X×(Y-Y)
22	8048.122	-36468.799	-1.212	-9754.323864
23	8045.636	-36469.868	-2.889	-23243.842404
24	8043.546	-36471.688	-2.829	-22755.191634
25	8042.704	-36472.697	4.929	39642.488016
26	8017.968	-36466.759	10.059	80652.740112
29	8018.954	-36462.638	3.602	28884.272308
31	8021.119	-36463.157	-0.753	-6039.902607
32	8022.091	-36463.391	-4.318	-34639.388938
33	8039.130	-36467.475	-5.265	-42326.019450
34	8044.171	-36468.656	-1.324	-10650.482404
			倍面積	-229.650865
			面積	114.8254325 m ²
			地積	114.m ²
(E) 6649-5				
No.	X	Y	(Y-Y)	X×(Y-Y)
61	8062.306	-36467.534	1.077	8683.103562
18	8060.072	-36467.202	0.473	3812.414056
19	8059.203	-36467.061	-0.328	-2643.418584
20	8051.934	-36467.530	-0.894	-7198.428996
21	8050.513	-36467.955	-1.269	-10216.100997
22	8048.122	-36468.799	-0.894	-7195.021068
42	8049.490	-36468.849	0.512	4121.338880
44	8051.939	-36468.287	0.797	6417.395383
45	8053.465	-36468.052	0.554	4461.619610
46	8059.799	-36467.733	-0.227	-1829.574373
47	8062.222	-36468.279	0.199	1604.382178
			倍面積	17.709651
			面積	8.8548255 m ²
			地積	8.85 m ²
(F) 6649-6				
No.	X	Y	(Y-Y)	X×(Y-Y)
22	8048.122	-36468.799	-1.019	-8201.036318
23	8045.636	-36469.868	-2.889	-23243.842404
24	8043.546	-36471.688	-2.829	-22755.191634
25	8042.704	-36472.697	-1.121	-9015.871184
38	8043.206	-36472.809	0.894	7190.626164
39	8044.287	-36471.803	2.286	18389.240082
40	8045.811	-36470.523	2.176	17507.684736
41	8047.787	-36469.627	1.674	13471.995438
42	8049.490	-36468.849	0.828	6664.977720
			倍面積	8.582600
			面積	4.2913000 m ²
			地積	4.29 m ²
(G) 6649-7				
No.	X	Y	(Y-Y)	X×(Y-Y)
30	8021.334	-36462.185	0.234	1876.992156
31	8021.119	-36463.157	-1.206	-9673.469514
32	8022.091	-36463.391	0.972	7797.472452
			倍面積	0.995094
			面積	0.4975470 m ²
			地積	0.49 m ²

求積表 (世界測地系Ⅷ系)

(A) 6649-1				
No.	X	Y	(Y-Y)	X×(Y-Y)
1	8006.051	-36446.520	7.942	63584.057042
2	8023.971	-36450.409	-15.665	-125695.505715
30	8021.334	-36462.185	-12.748	-102255.965832
31	8021.119	-36463.157	-0.453	-3633.566907
29	8018.954	-36462.638	-3.602	-28884.272308
26	8017.968	-36466.759	-0.158	-1266.838944
27	8000.755	-36462.796	8.408	67270.348040
28	8002.658	-36458.351	16.276	130251.261608
			倍面積	-630.483016
			面積	315.2415080 m ²
			地積	315.m ²
(B) 6649-2				
No.	X	Y	(Y-Y)	X×(Y-Y)
5	8042.446	-36453.324	16.089	129394.913694
6	8045.411	-36451.386	1.336	10748.669096
7	8059.861	-36541.988	-0.895	-7213.575595
8	8062.085	-36452.281	-0.545	-4393.836325
9	8063.999	-36452.533	-15.253	-123000.176747
61	8062.306	-36467.534	-14.669	-118265.966714
18	8060.072	-36467.202	0.473	3812.414056
19	8059.203	-36467.061	-0.328	-2643.418584
20	8051.934	-36467.530	-0.894	-7198.428996
21	8050.513	-36467.955	-1.269	-10216.100997
22	8048.122	-36468.799	-0.701	-5641.733522
34	8044.171	-36468.656	1.324	10650.482404
33	8039.130	-36467.475	15.332	123255.941160
			倍面積	-710.817070
			面積	355.4085350 m ²
			地積	355.m ²
(C) 6649-3				
No.	X	Y	(Y-Y)	X×(Y-Y)
2	8023.971	-36450.409	11.458	91938.659718
3	8025.437	-36450.727	-1.733	-13908.082321
4	8032.128	-36452.142	-2.597	-20859.436416
5	8042.446	-36453.324	-15.333	-123314.824518
33	8039.130	-36467.475	-10.067	-80929.921710
32	8022.091	-36463.391	5.290	42436.861390
30	8021.334	-36462.185	12.982	104132.957988
			倍面積	-503.785869
			面積	251.8929345 m ²
			地積	251.m ²

令和5年3月30日、令和5年12月26日、測量、

作成者	土地家屋調査士 宮本 恒政 (令和6年1月16日作成)	申請人	株式会社サンケイ 代表取締役 堀内 長年	縮尺	
-----	-----------------------------	-----	-------------------------	----	--