

地積測量図
土地所在図

地番
6627-1
6627-3~6627-12

土地の所在
諏訪郡下諏訪町字中沢

(1/2)

座標一覧表 (世界測地系VIII系)


登記基準点

点名	X	Y	標識
T-1	8092.929	-36525.208	金属錕 (GPS 値)
T-2	8121.795	-36490.530	金属錕 (GPS 地)
T-3	8099.953	-36483.306	金属錕 (TS 値)
T-4	8060.106	-36468.959	金属錕 (TS 値)
T-5	8043.417	-36473.469	金属錕 (TS 値)
T-6	8035.186	-36489.412	金属錕 (TS 値)

T-1,T-2の観測方法:スタティック法 観測日:令和5年3月30日

既知点として使用した電子基準点

点名	X	Y
茅野	2940.514	-25731.965
高遠	-13413.514	-36504.788
塩尻	13560.806	-46537.616

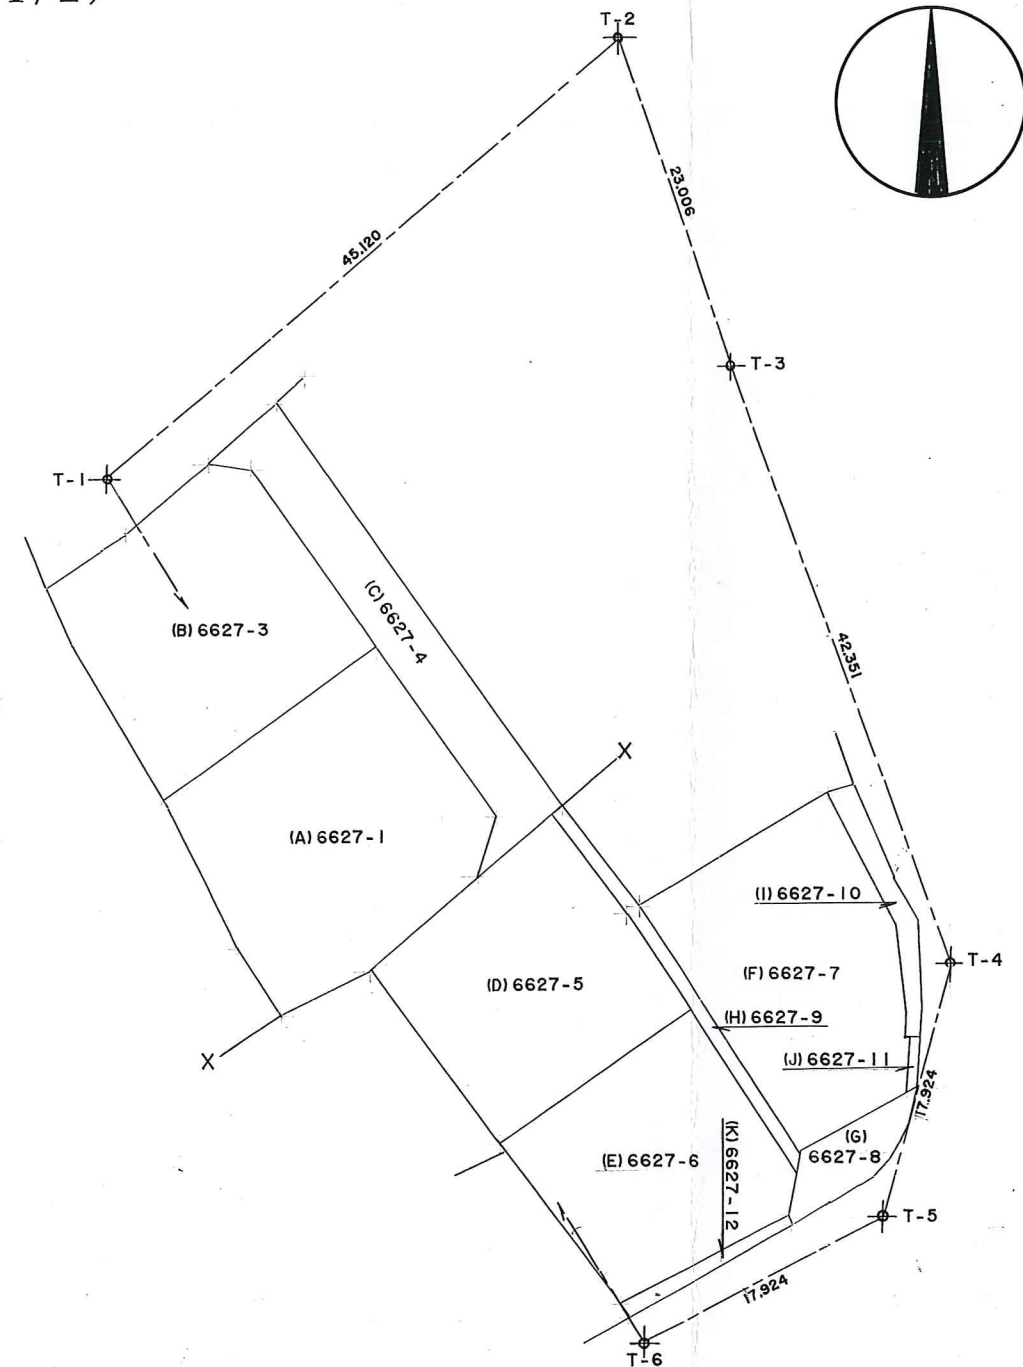

作成者

土地
家屋 調査士

諏訪市湯の脇二丁目7番2号

宮本 恒政

(令和 6 年 2 月 5 日作成)

申請人

株式会社サンケイ



代表取締役 堀 内 長 年

縮尺

1/500

地番	6627-1 6627-3~6627-12	地積	測量図
土地の所在	諏訪郡下諏訪町字中沢		

(2/2)

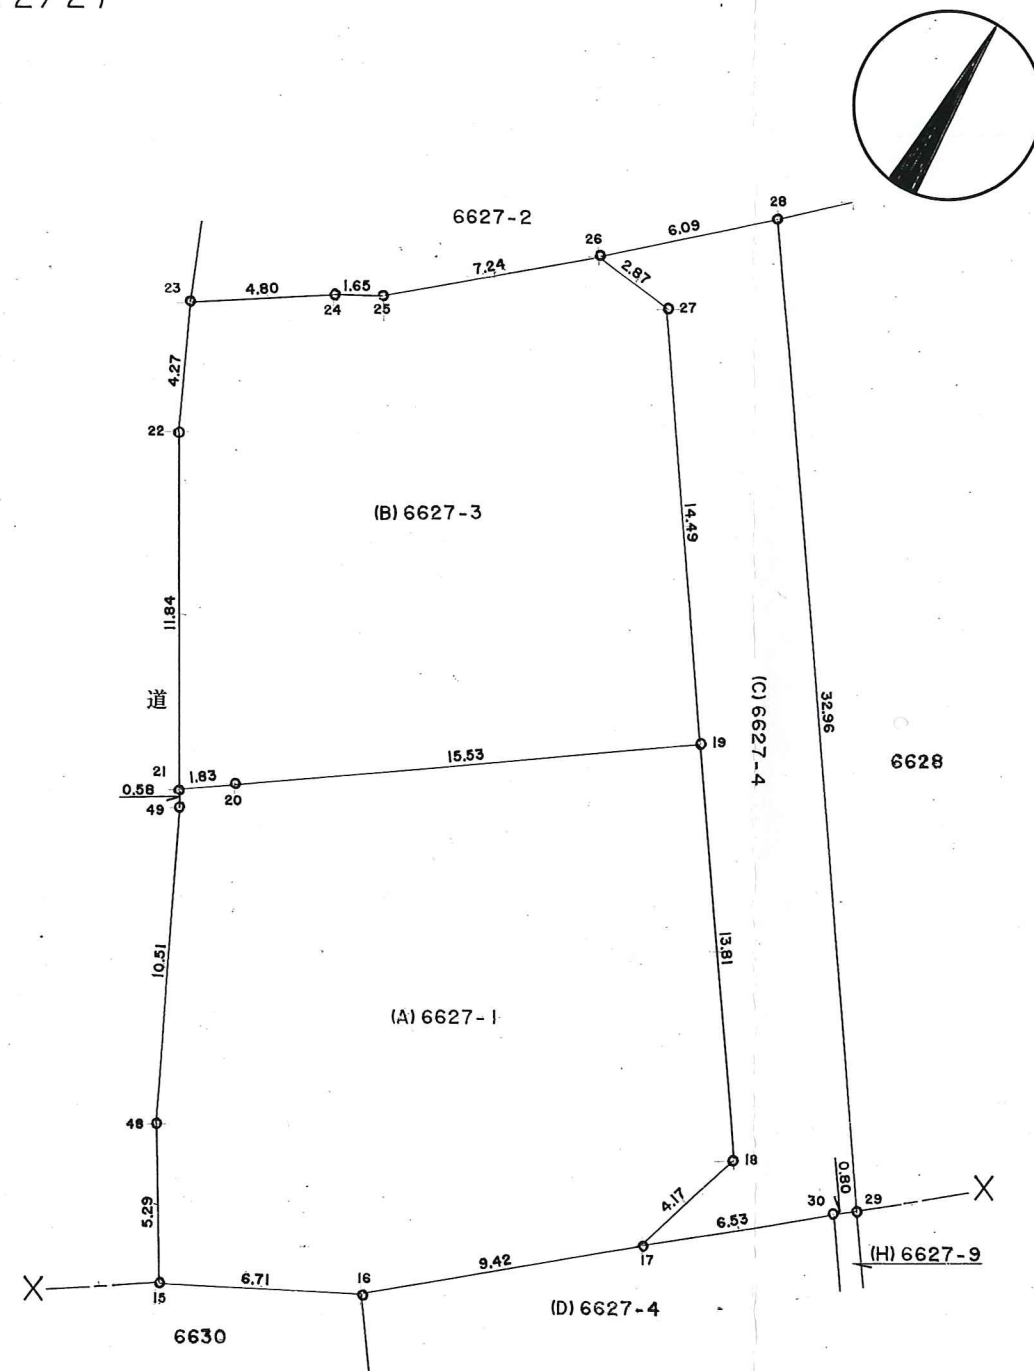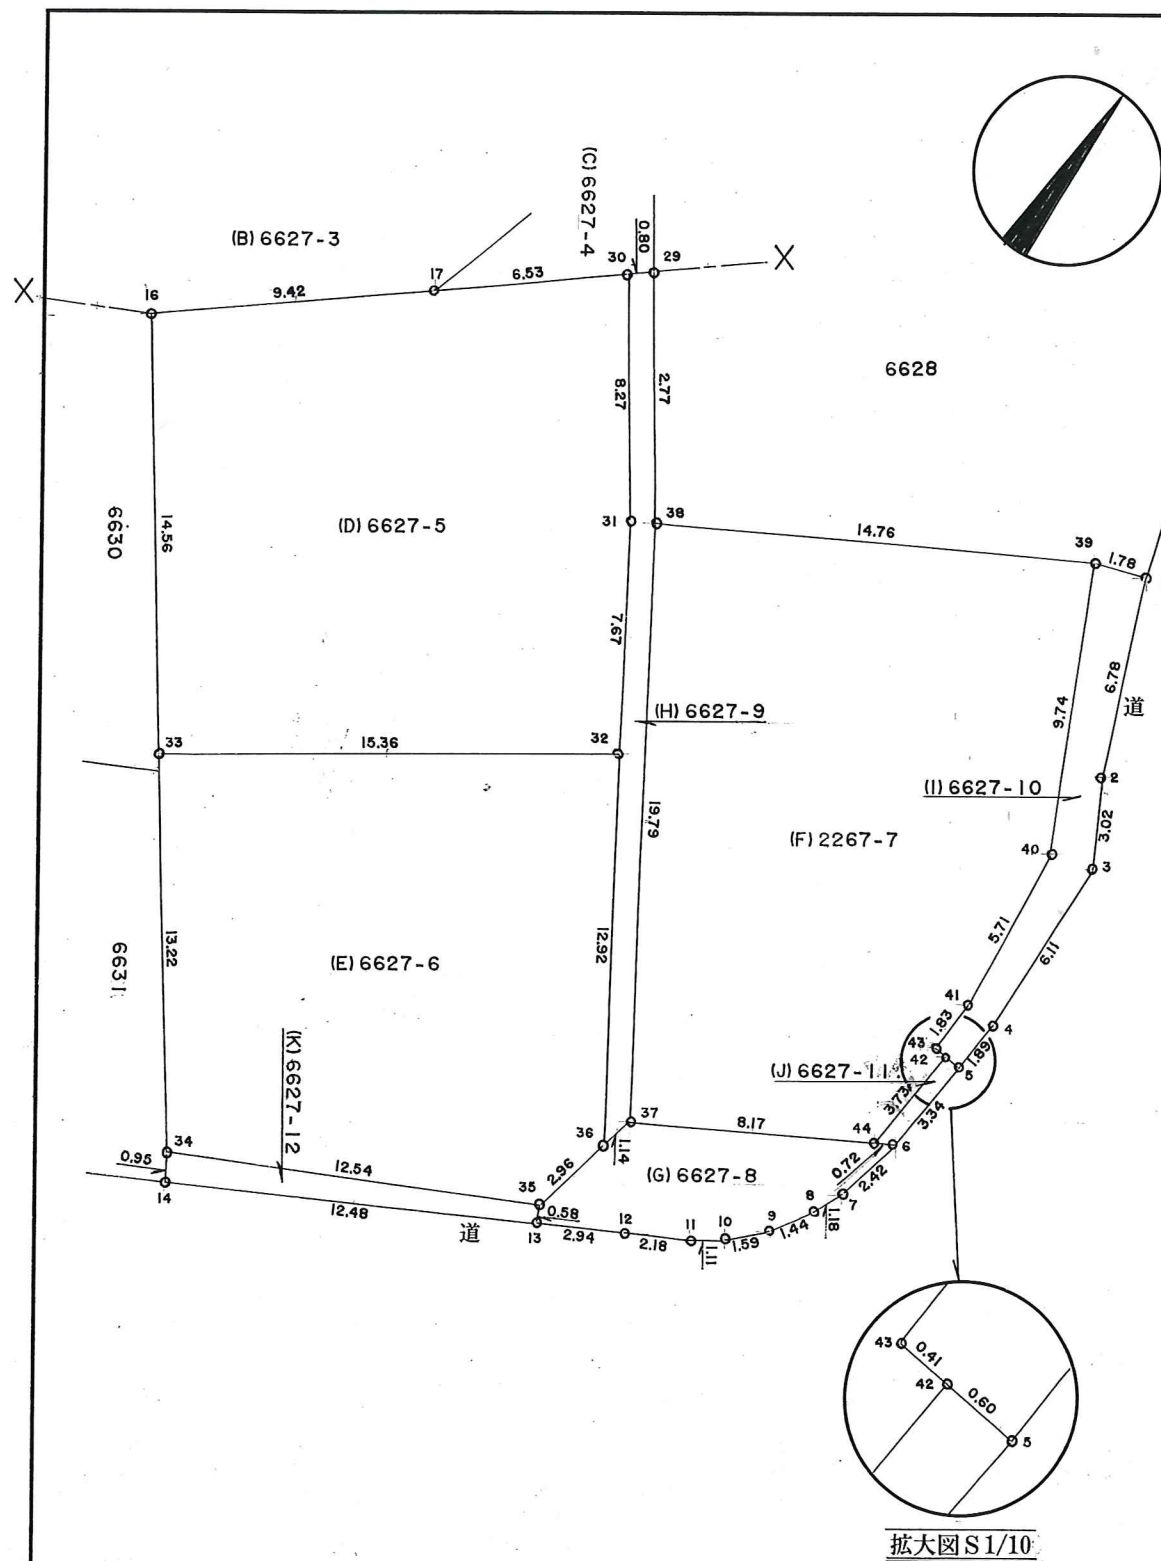

作成者 諏訪市湯の脇二丁目7番2号
土地調査士 宮本恒政 (令和6年2月5日作成)

申請者 株式会社サンケイ
代表取締役 堀内長年
縮尺 1/250

地積測量図

地番	6627-1 6627-3~6627-12
土地の所在	諏訪郡下諏訪町字中沢

求積表 (世界測地第Ⅷ系)

(E) 6627-6				
No.	X	Y	(Y-Y)	X×(Y-Y)
32	8057.221	-36486.283	-19.619	-158074.618799
33	8048.399	-36498.854	-4.699	-37819.426901
34	8037.779	-36490.982	19.033	152983.047707
35	8043.492	-36479.821	11.747	94486.900524
36	8046.392	-36479.235	-6.462	-51995.785104
倍面積				-419.882573
面積				209.9412865 m ²
地積				209.m ²
(F) 6627-7				
No.	X	Y	(Y-Y)	X×(Y-Y)
37	8047.511	-36479.009	-17.893	-143994.114323
38	8064.098	-36489.804	1.983	15991.106334
39	8071.495	-36477.026	17.206	138878.142970
40	8062.820	-36472.598	5.060	40797.869200
41	8057.142	-36471.966	0.545	4391.142390
43	8055.314	-36472.053	0.323	2601.866422
42	8055.278	-36471.643	0.142	1143.849476
44	8051.554	-36471.911	-7.366	-59307.746764
倍面積				502.115705
面積				251.0578525 m ²
地積				251.m ²
(G) 6627-8				
No.	X	Y	(Y-Y)	X×(Y-Y)
6	8051.897	-36471.277	0.122	982.331434
7	8049.536	-36471.789	-1.013	-8154.179968
8	8048.469	-36472.290	-1.265	-10181.313285
9	8047.247	-36473.054	-1.840	-14806.934480
10	8046.080	-36474.130	-2.001	-16100.206080
11	8045.466	-36475.055	-2.825	-22728.441450
12	8044.403	-36476.955	-4.481	-36046.969843
13	8042.984	-36479.536	-2.866	-23051.192144
35	8043.492	-36479.821	0.301	2421.091092
36	8046.392	-36479.235	0.812	6533.670304
37	8047.511	-36479.009	7.324	58939.970564
44	8051.554	-36471.911	7.732	62254.615528
倍面積				62.441672
面積				31.2208360 m ²
地積				31.m ²
(H) 6627-9				
No.	X	Y	(Y-Y)	X×(Y-Y)
30	8070.350	-36495.299	4.218	34040.736300
31	8063.645	-36490.464	9.016	72701.823320
32	8057.221	-36486.283	11.229	90474.534609
36	8046.392	-36479.235	7.274	58529.455408
37	8047.511	-36479.009	-10.569	-85054.143759
38	8064.098	-36489.804	-15.673	-126388.607954
29	8070.862	-36494.682	-5.495	-44349.386690
倍面積				-45.588766
面積				22.7943830 m ²
地積				22.m ²

令和5年3月30日、令和6年1月30日、測量、

(2-2-1/2)

-2-1/求積表 (世界測地第Ⅷ系)

(A) 6627-1				
No.	X	Y	(Y-Y)	X×(Y-Y)
15	8057.074	-36513.515	8.796	70870.022904
16	8060.095	-36507.524	13.191	106320.713145
17	8066.177	-36500.324	8.393	67699.423561
18	8070.177	-36499.131	-6.725	-54271.940325
19	8081.495	-36507.049	-20.617	-166616.182415
20	8072.552	-36519.748	-14.192	-114565.657984
21	8071.501	-36521.241	-1.195	-9645.443695
49	8071.000	-36520.943	4.921	39717.391000
48	8061.565	-36516.320	7.428	59881.304820
倍面積				-610.368989
面積				305.1844945 m ²
地積				305.m ²
(B) 6627-3				
No.	X	Y	(Y-Y)	X×(Y-Y)
19	8081.495	-36507.049	-4.390	-35477.763050
20	8072.552	-36519.748	-14.192	-114565.657984
21	8071.501	-36521.241	-7.549	-60931.761049
22	8081.678	-36527.297	-7.895	-63804.847810
23	8085.534	-36529.136	2.157	17440.496838
24	8088.203	-36525.140	5.421	43846.148463
25	8089.035	-36523.715	6.936	56105.546760
26	8093.731	-36518.204	8.357	67639.309967
27	8093.366	-36515.358	11.155	90281.497730
倍面積				532.969865
面積				266.4849325 m ²
地積				266.m ²
(C) 6627-4				
No.	X	Y	(Y-Y)	X×(Y-Y)
17	8066.177	-36500.324	-3.832	-30909.590264
18	8070.177	-36499.131	-6.725	-54271.940325
19	8081.495	-36507.049	-16.227	-131138.419365
27	8093.366	-36515.358	-11.155	-90281.497730
26	8093.731	-36518.204	1.682	13613.655542
28	8097.802	-36513.676	23.522	190476.498644
29	8070.862	-36494.682	18.377	148318.230974
30	8070.350	-36495.299	-5.642	-45532.914700
倍面積				274.022776
面積				137.0113880 m ²
地積				137.m ²
(D) 6627-5				
No.	X	Y	(Y-Y)	X×(Y-Y)
17	8066.177	-36500.324	-12.225	-98609.013825
16	8060.095	-36507.524	1.470	11848.339650
33	8048.399	-36498.854	21.241	170956.043159
32	8057.221	-36486.283	8.390	67600.084190
31	8063.645	-36490.464	-9.016	-72701.823320
30	8070.350	-36495.299	-9.860	-79573.651000
倍面積				-480.021146
面積				240.0105730 m ²
地積				240.m ²

作成者	諏訪市湯の脇二丁目7番2号 土地家屋調査士 宮本 恒政 令和6年2月5日作成	申請人	株式会社サンケイ 代表取締役 堀内 長年	縮尺	
-----	--	-----	-------------------------	----	--

地 積 測 量 図
土 地 所 在 図

地 番	6627-1 6627-3~6627-12
土地の所在	諏訪郡下諏訪町字中沢

(2-2-2/2)

求積表（世界測地第Ⅷ系）

(I) 6627-10				
1	8072.059	-36475.342	4.365	35234.537535
2	8065.835	-36472.661	4.185	33755.519475
3	8063.217	-36471.157	1.751	14118.692967
4	8057.113	-36470.910	0.114	918.510882
5	8055.225	-36471.043	-0.733	-5904.479925
42	8055.278	-36471.643	-1.010	-8135.830780
43	8055.314	-36472.053	-0.323	-2601.866422
41	8057.142	-36471.966	-0.545	-4391.142390
40	8062.820	-36472.598	-5.060	-40797.869200
39	8071.495	-36477.026	-2.744	-22148.182280
倍面積				47.889862
面 積				23.9449310 m ²
地 積				23. m ²
(J) 6627-11				
5	8055.225	-36471.043	0.366	2948.212350
6	8051.897	-36471.277	-0.868	-6989.046596
44	8051.554	-36471.911	-0.366	-2946.868764
42	8055.278	-36471.643	0.868	6991.981304
倍面積				4.278294
面 積				2.1391470 m ²
地 積				2.13. m ²
(K) 6627-12				
13	8042.984	-36479.536	-10.653	-85681.908552
14	8036.971	-36490.474	-11.446	-91991.170066
34	8037.779	-36490.982	10.653	85626.459687
35	8043.492	-36479.821	11.446	92065.809432
倍面積				19.190501
面 積				9.5952505 m ²
地 積				9.59. m ²

令和5年3月30日、令和6年1月30日、測量、

筆 界	境界標の種類
1~13	金 属 釘
14,32	プラスチック杭
15,22~25,28	刻 印
16,34	石 積 交 点
17~19、26,27、37 39~44	コンクリート構造物
21,30、33、36	金 属 板

作 成 者	諏訪市湯の脇二丁目7番2 土地 調査士 宮 本 恒 政 家屋 令和 6 年 2 月 5 日作成)	申 請 者	株式会社サンケイ 代表取締役 堀 内 長 年	縮尺	
-------	--	-------	---------------------------	----	--