


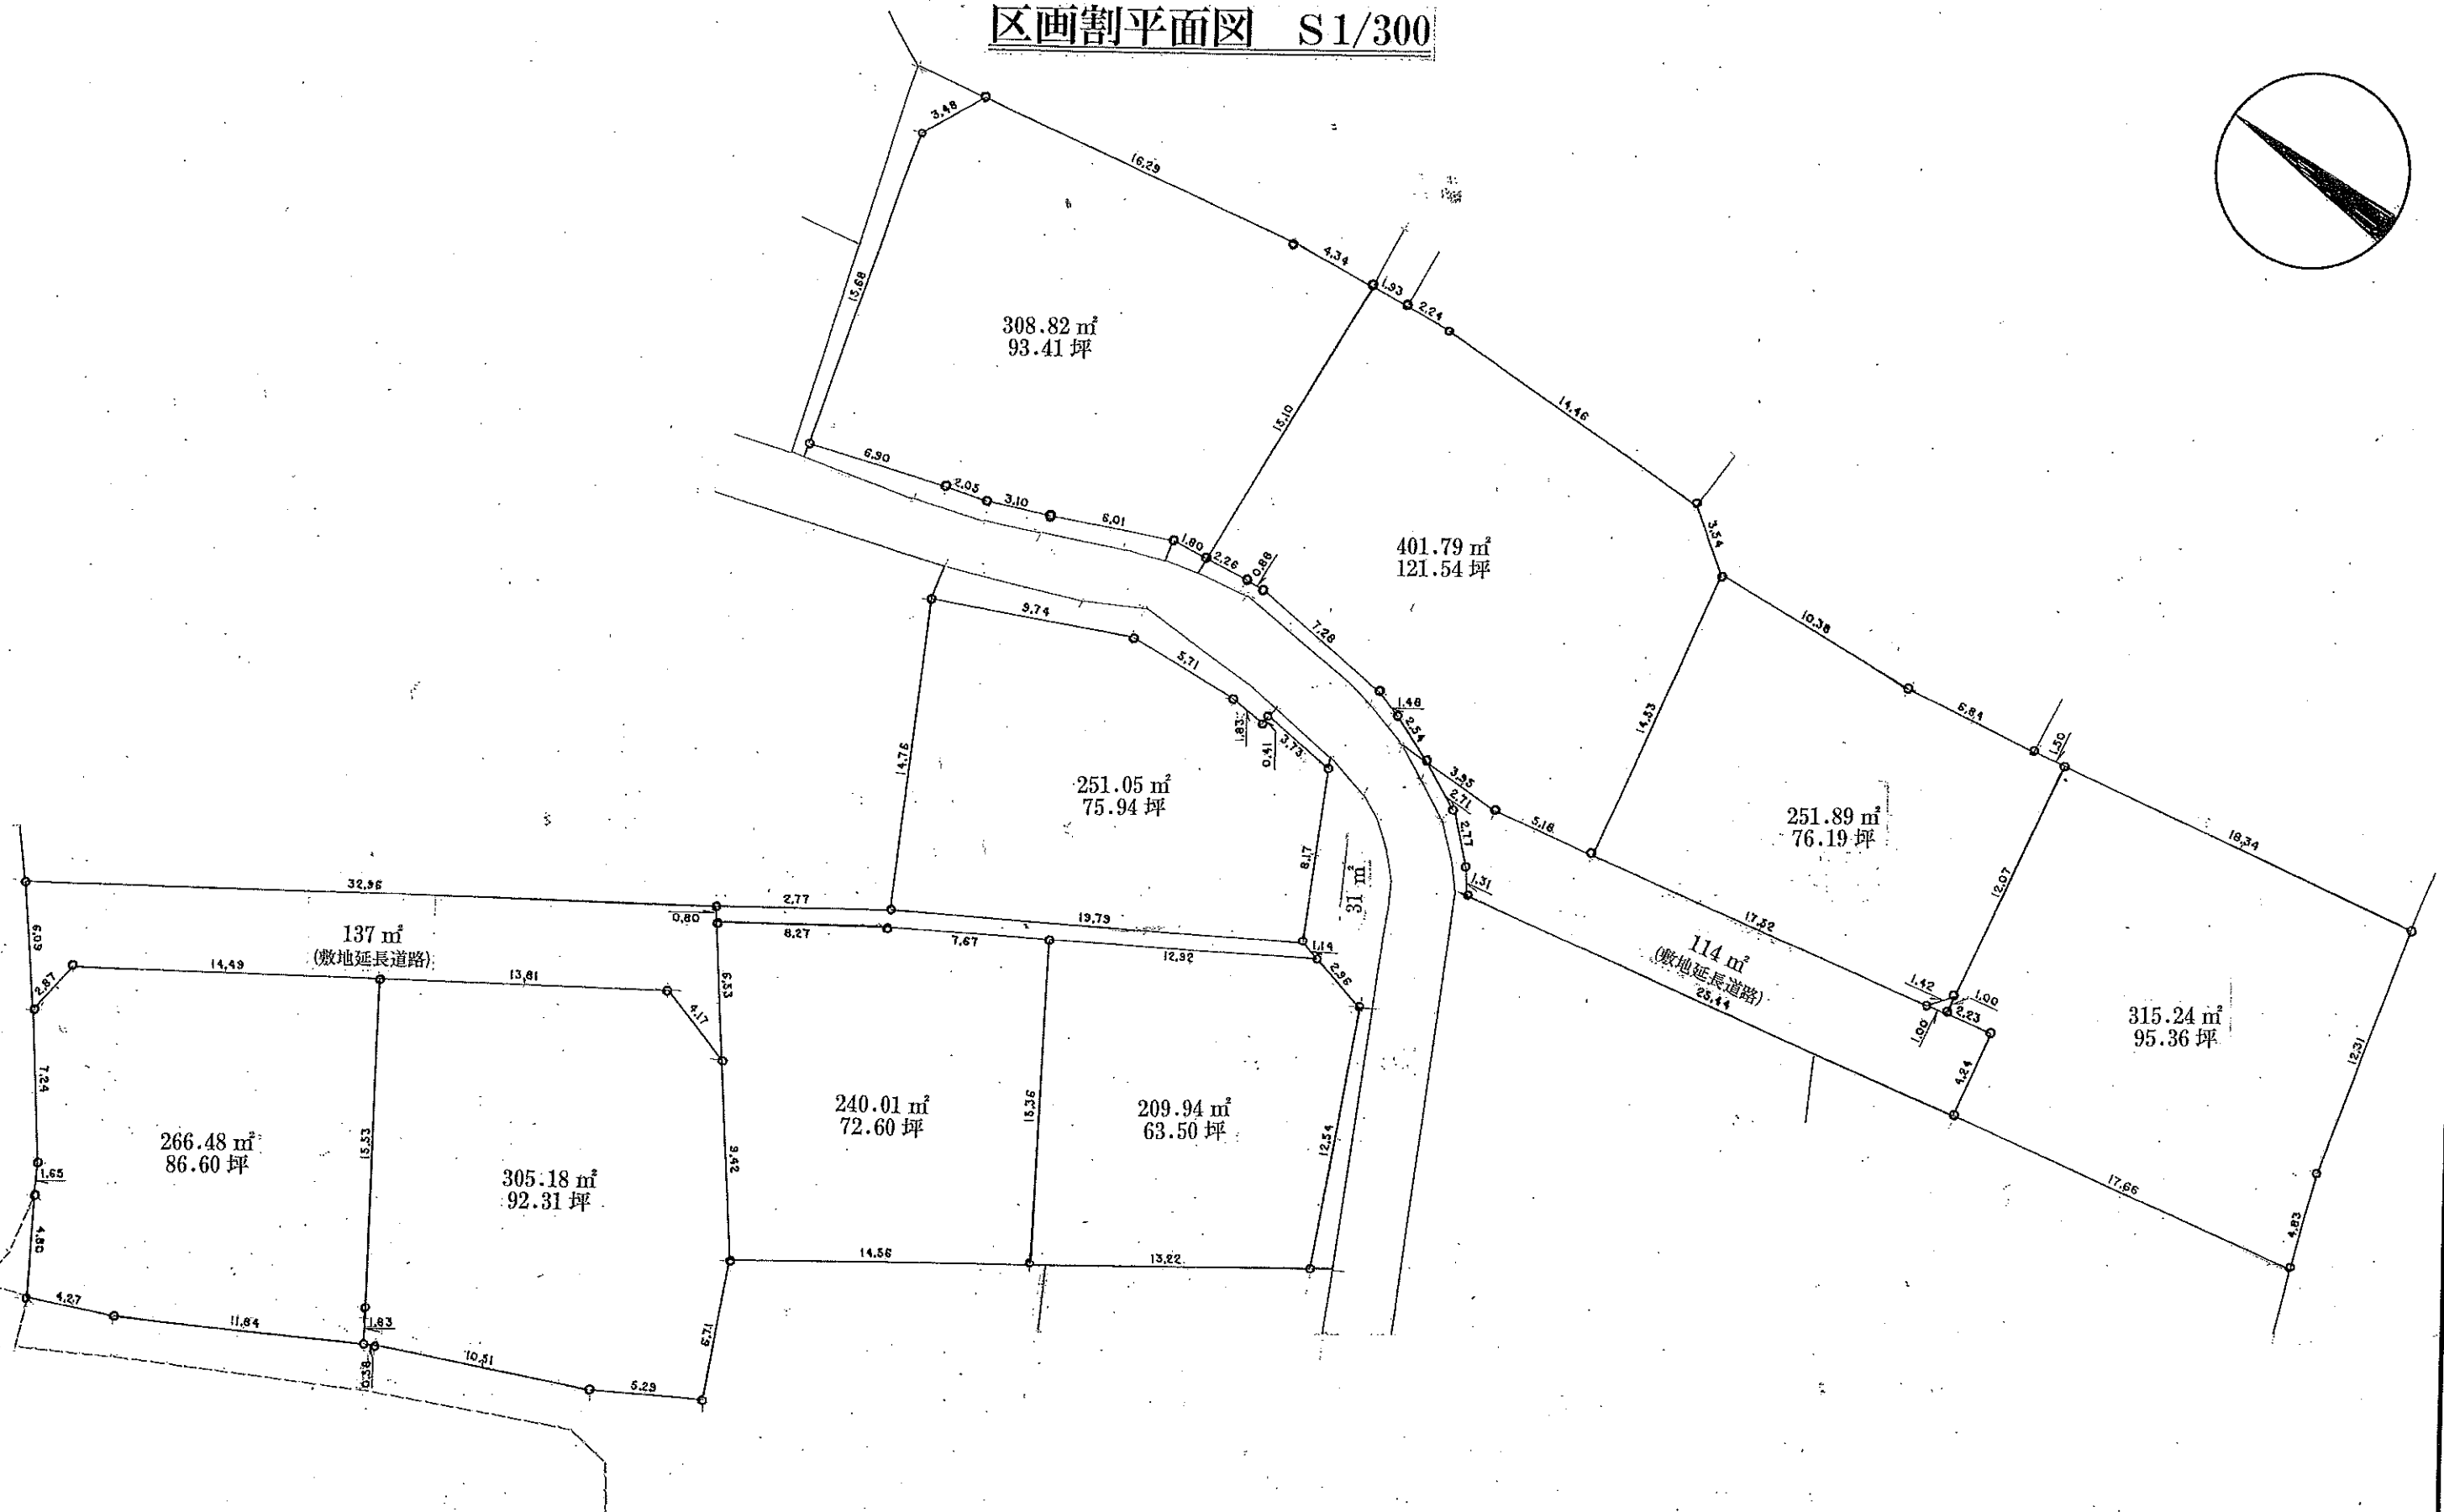



地積測量図
土地所在図

地番

土地の所在

諏訪郡下諏訪町字中沢

(1/2)

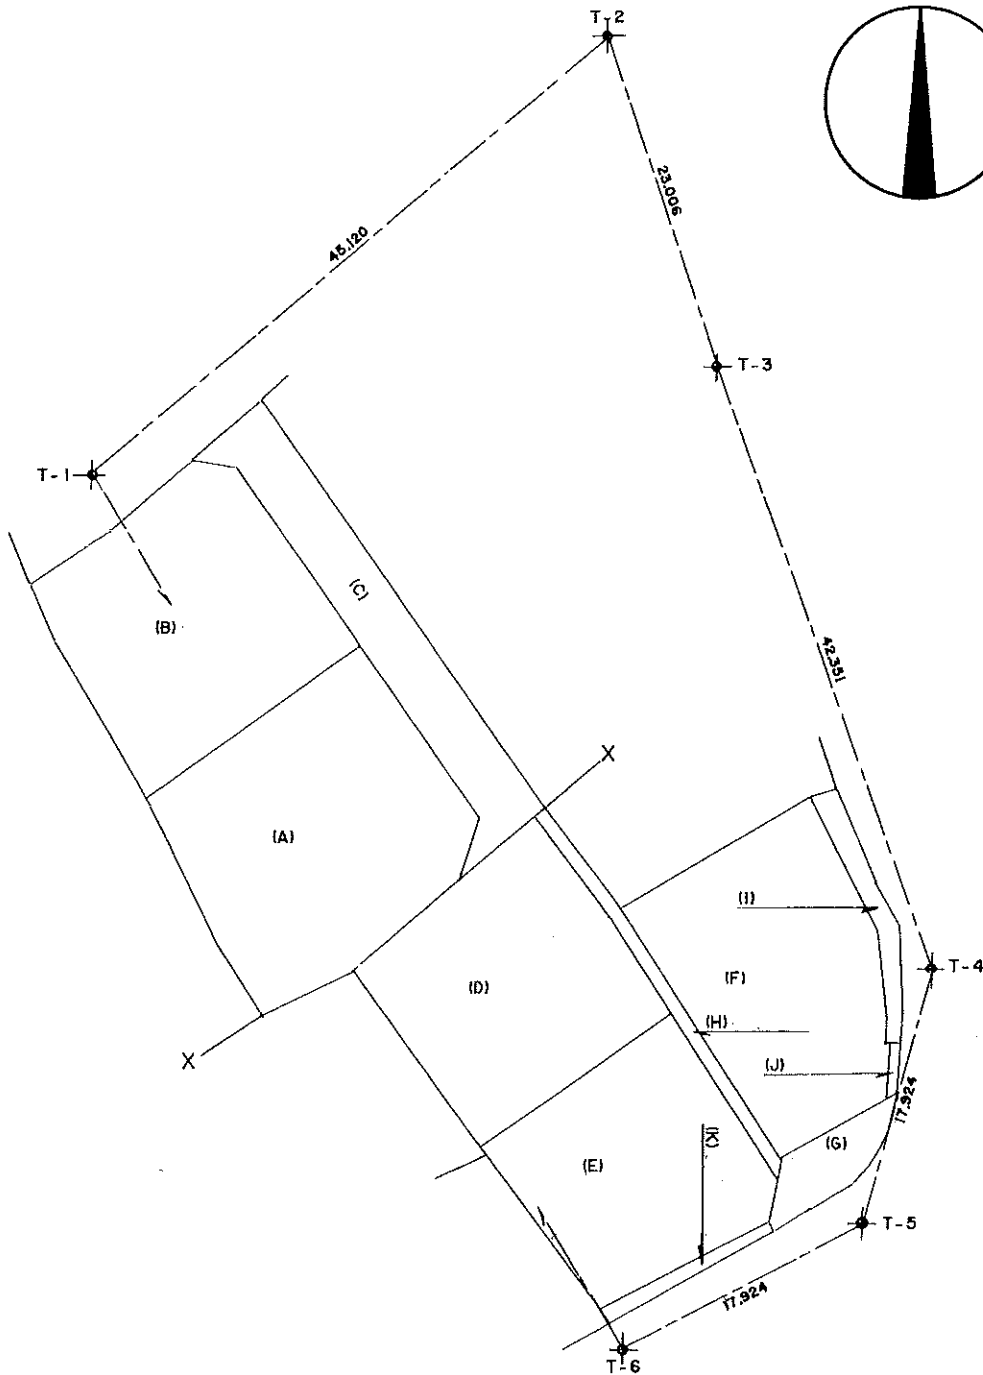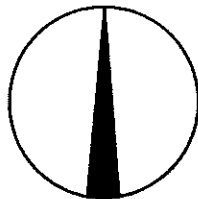

座標一覧表（世界測地系）

登記基準点

点名	X	Y	標識
T-1	8092.929	-36525.208	金属錐 (GPS 値)
T-2	8121.795	-36490.530	金属錐 (GPS 地)
T-3	8099.953	-36483.306	金属錐 (TS 値)
T-4	8060.106	-36468.959	金属錐 (TS 値)
T-5	8043.417	-36473.469	金属錐 (TS 値)
T-6	8035.186	-36489.412	金属錐 (TS 値)

T-1,T-2の観測方法：スタティック法 観測日：令和5年3月30日

既知点として使用した電子基準点

点名	X	Y
茅野	2940.514	-25731.965
高遠	-13413.514	-36504.788
塩尻	13560.806	-46537.616

作成者

土地
家屋 調査士

(令和 6 年 2 月 5 日作成)



縮尺

1/500

地番	
土地の所在	諏訪郡下諏訪町字中沢

地積測量図

(2/2)

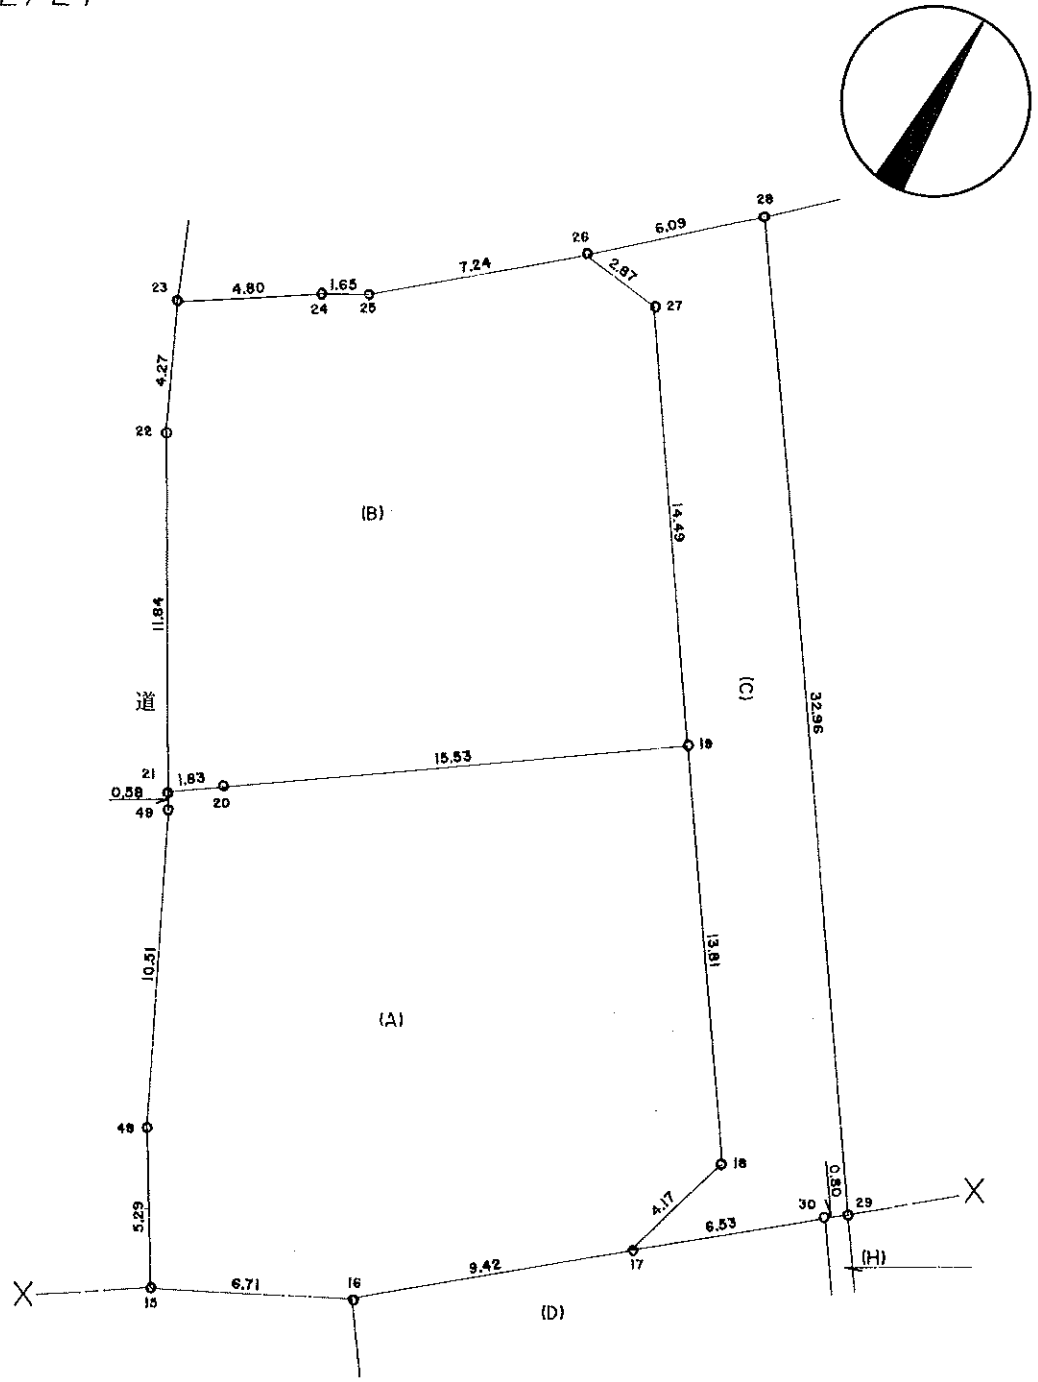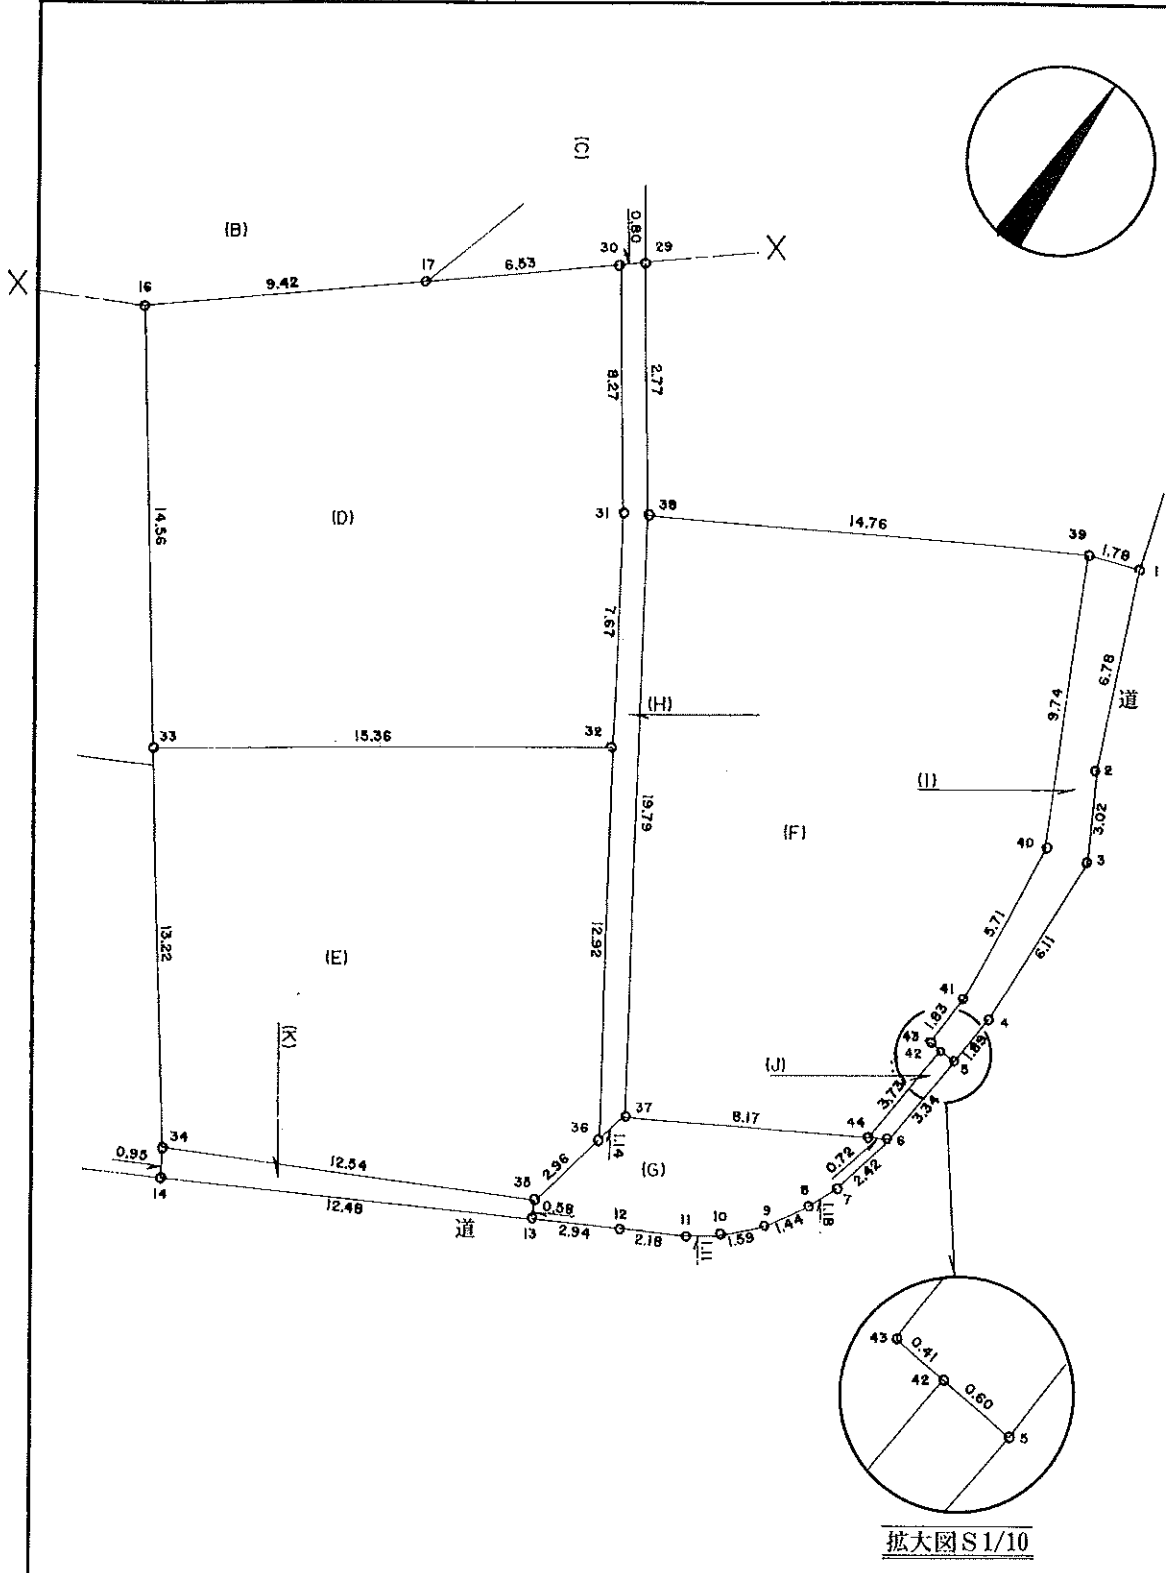

作成者	土地調査士 家屋	(令和 6 年 2 月 5 日作成)
-----	-------------	--------------------

縮尺	1/250
----	-------

地積測量図
土地所在図

地番	
土地の所在	諏訪郡下諏訪町字中沢

(2-2-1/2)

求積表 (世界測地第Ⅷ系)

(E)				
No.	X	Y	(Y-Y)	X×(Y-Y)
32	8057.221	-36486.283	-19.619	-158074.618799
33	8048.399	-36498.854	-4.699	-37819.426901
34	8037.779	-36490.982	19.033	152983.047707
35	8043.492	-36479.821	11.747	94486.900524
36	8046.392	-36479.235	-6.462	-51995.785104
			倍面積	-419.882573
			面積	209.9412865 m ²
			地積	209.m ²
(F)				
37	8047.511	-36479.009	-17.893	-143994.114323
38	8064.098	-36489.804	1.983	15991.106334
39	8071.495	-36477.026	17.206	138878.142970
40	8062.820	-36472.598	5.060	40797.869200
41	8057.142	-36471.966	0.545	4391.142390
43	8055.314	-36472.053	0.323	2601.866422
42	8055.278	-36471.643	0.142	1143.849476
44	8051.554	-36471.911	-7.366	-59307.746764
			倍面積	502.115705
			面積	251.0578525 m ²
			地積	251.m ²
(G)				
6	8051.897	-36471.277	0.122	982.331434
7	8049.536	-36471.789	-1.013	-8154.179968
8	8048.469	-36472.290	-1.265	-10181.313285
9	8047.247	-36473.054	-1.840	-14806.934480
10	8046.080	-36474.130	-2.001	-16100.206080
11	8045.466	-36475.055	-2.825	-22728.441450
12	8044.403	-36476.955	-4.481	-36046.969843
13	8042.984	-36479.536	-2.866	-23051.192144
35	8043.492	-36479.821	0.301	2421.091092
36	8046.392	-36479.235	0.812	6533.670304
37	8047.511	-36479.009	7.324	58939.970564
44	8051.554	-36471.911	7.732	62254.615528
			倍面積	62.441672
			面積	31.2208360 m ²
			地積	31.m ²
(H)				
30	8070.350	-36495.299	4.218	34040.736300
31	8063.645	-36490.464	9.016	72701.823320
32	8057.221	-36486.283	11.229	90474.534609
36	8046.392	-36479.235	7.274	58529.455408
37	8047.511	-36479.009	-10.569	-85054.143759
38	8064.098	-36489.804	-15.673	-126388.607954
29	8070.862	-36494.682	-5.495	-44349.386690
			倍面積	-45.588766
			面積	22.7943830 m ²
			地積	22.m ²

令和5年3月30日、令和6年1月30日、測量、

-2-1/求積表 (世界測地第Ⅷ系)

(A)				
No.	X	Y	(Y-Y)	X×(Y-Y)
15	8057.074	-36513.515	8.796	70870.022904
16	8060.095	-36507.524	13.191	106320.713145
17	8066.177	-36500.324	8.393	67699.423561
18	8070.177	-36499.131	-6.725	-54271.940325
19	8081.495	-36507.049	-20.617	-166616.182415
20	8072.552	-36519.748	-14.192	-114565.657984
21	8071.501	-36521.241	-1.195	-9645.443695
49	8071.000	-36520.943	4.921	39717.391000
48	8061.565	-36516.320	7.428	59881.304820
			倍面積	-610.368989
			面積	305.1844945 m ²
			地積	305.m ²
(B)				
19	8081.495	-36507.049	-4.390	-35477.763050
20	8072.552	-36519.748	-14.192	-114565.657984
21	8071.501	-36521.241	-7.549	-60931.761049
22	8081.678	-36527.297	-7.895	-63804.847810
23	8085.534	-36529.136	2.157	17440.496838
24	8088.203	-36525.140	5.421	43846.148463
25	8089.035	-36523.715	6.936	56105.546760
26	8093.731	-36518.204	8.357	67639.309967
27	8093.366	-36515.358	11.155	90281.497730
			倍面積	532.969865
			面積	266.4849325 m ²
			地積	266.m ²
(C)				
17	8066.177	-36500.324	-3.832	-30909.590264
18	8070.177	-36499.131	-6.725	-54271.940325
19	8081.495	-36507.049	-16.227	-131138.419365
27	8093.366	-36515.358	-11.155	-90281.497730
26	8093.731	-36518.204	1.682	13613.655542
28	8097.802	-36513.676	23.522	190476.498644
29	8070.862	-36494.682	18.377	148318.230974
30	8070.350	-36495.299	-5.642	-45532.914700
			倍面積	274.022776
			面積	137.0113880 m ²
			地積	137.m ²
(D)				
17	8066.177	-36500.324	-12.225	-98609.013825
16	8060.095	-36507.524	1.470	11848.339650
33	8048.399	-36498.854	21.241	170956.043159
32	8057.221	-36486.283	8.390	67600.084190
31	8063.645	-36490.464	-9.016	-72701.823320
30	8070.350	-36495.299	-9.860	-79573.651000
			倍面積	-480.021146
			面積	240.0105730 m ²
			地積	240.m ²

作成者	土地家屋調査士 (令和 6 年 2 月 5 日作成)	縮尺	
-----	-------------------------------	----	--

地積測量図
土地所在図

地番	
----	--

土地の所在	諏訪郡下諏訪町字中沢
-------	------------

(2-2-2/2)

求積表（世界測地系Ⅷ系）

(I)				
1	8072.059	-36475.342	4.365	35234.537535
2	8065.835	-36472.661	4.185	33755.519475
3	8063.217	-36471.157	1.751	14118.692967
4	8057.113	-36470.910	0.114	918.510882
5	8055.225	-36471.043	-0.733	-5904.479925
42	8055.278	-36471.643	-1.010	-8135.830780
43	8055.314	-36472.053	-0.323	-2601.866422
41	8057.142	-36471.966	-0.545	-4391.142390
40	8062.820	-36472.598	-5.060	-40797.869200
39	8071.495	-36477.026	-2.744	-22148.182280
倍面積				47.889862
面積				23.9449310 m ²
地積				23. m ²
(J)				
5	8055.225	-36471.043	0.366	2948.212350
6	8051.897	-36471.277	-0.868	-6989.046596
44	8051.554	-36471.911	-0.366	-2946.868764
42	8055.278	-36471.643	0.868	6991.981304
倍面積				4.278294
面積				2.1391470 m ²
地積				2.13. m ²
(K)				
13	8042.984	-36479.536	-10.653	-85681.908552
14	8036.971	-36490.474	-11.446	-91991.170066
34	8037.779	-36490.982	10.653	85626.459687
35	8043.492	-36479.821	11.446	92065.809432
倍面積				19.190501
面積				9.5952505 m ²
地積				9.59. m ²

令和5年3月30日、令和6年1月30日、測量、

筆界	境界標の種類
1～13	金属鋸
14,32	プラスチック杭
15,22～25,28	刻印
16,34	石積交点
17～19、26,27、37	コンクリート構造物
39～44	
21,30、33、36	金属板

作成者	土地家屋調査士 (令和6年2月5日作成)
-----	-------------------------



縮尺	
----	--

地積測量図
土地所在図

地番

土地の所在 諏訪郡下諏訪町字中沢

(1/2)

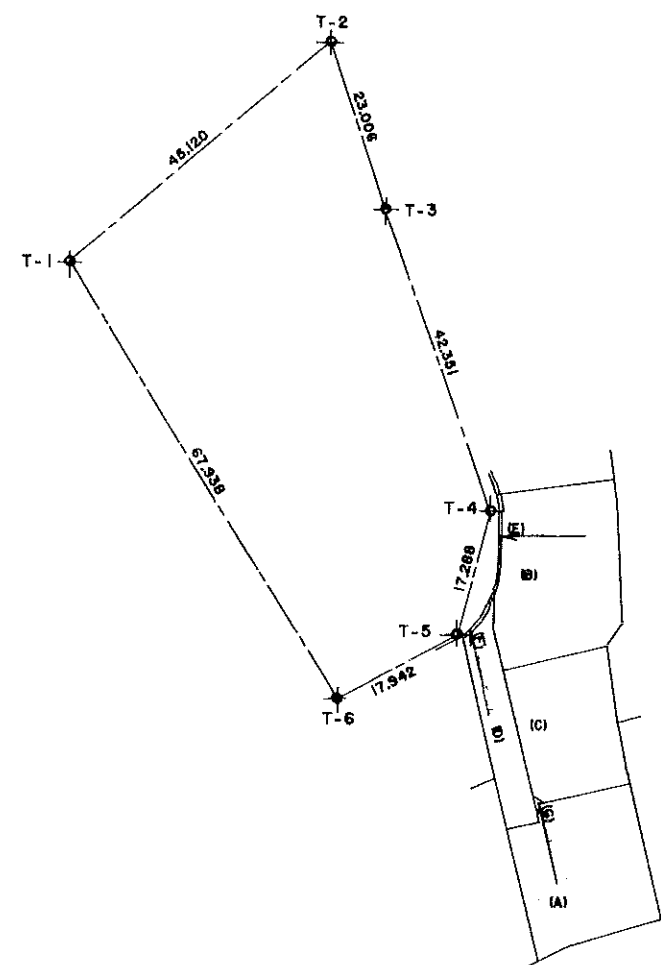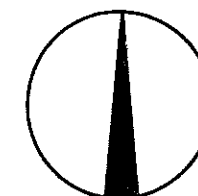

座標一覧表（世界測地系Ⅷ系）

登記基準点

点名	X	Y	標識
T-1	8092.929	-36525.208	金属板 (GPS 値)
T-2	8121.795	-36490.530	金属板 (GPS 値)
T-3	8099.953	-36483.306	金属板 (TS 値)
T-4	8060.106	-36468.959	金属板 (TS 値)
T-5	8043.417	-36473.469	金属板 (TS 値)
T-6	8035.186	-36489.412	金属板 (TS 値)

T-1,T-2の観測方法：スタティック法 観測日：令和5年3月30日

既知点として使用した電子基準点

点 名	X	Y
茅 野	2940.514	-25731.965
高 遠	-13413.514	-36504.788
塩 尻	13560.806	-46537.616

作成者

土地
家屋 調査士


(令和 6 年 1 月 16 日作成)

縮尺

1/1000

地 番	地 主	積 地	測 所	量 在	図
土地の所在 諏訪郡下諏訪町字中沢					

(2-1/2)

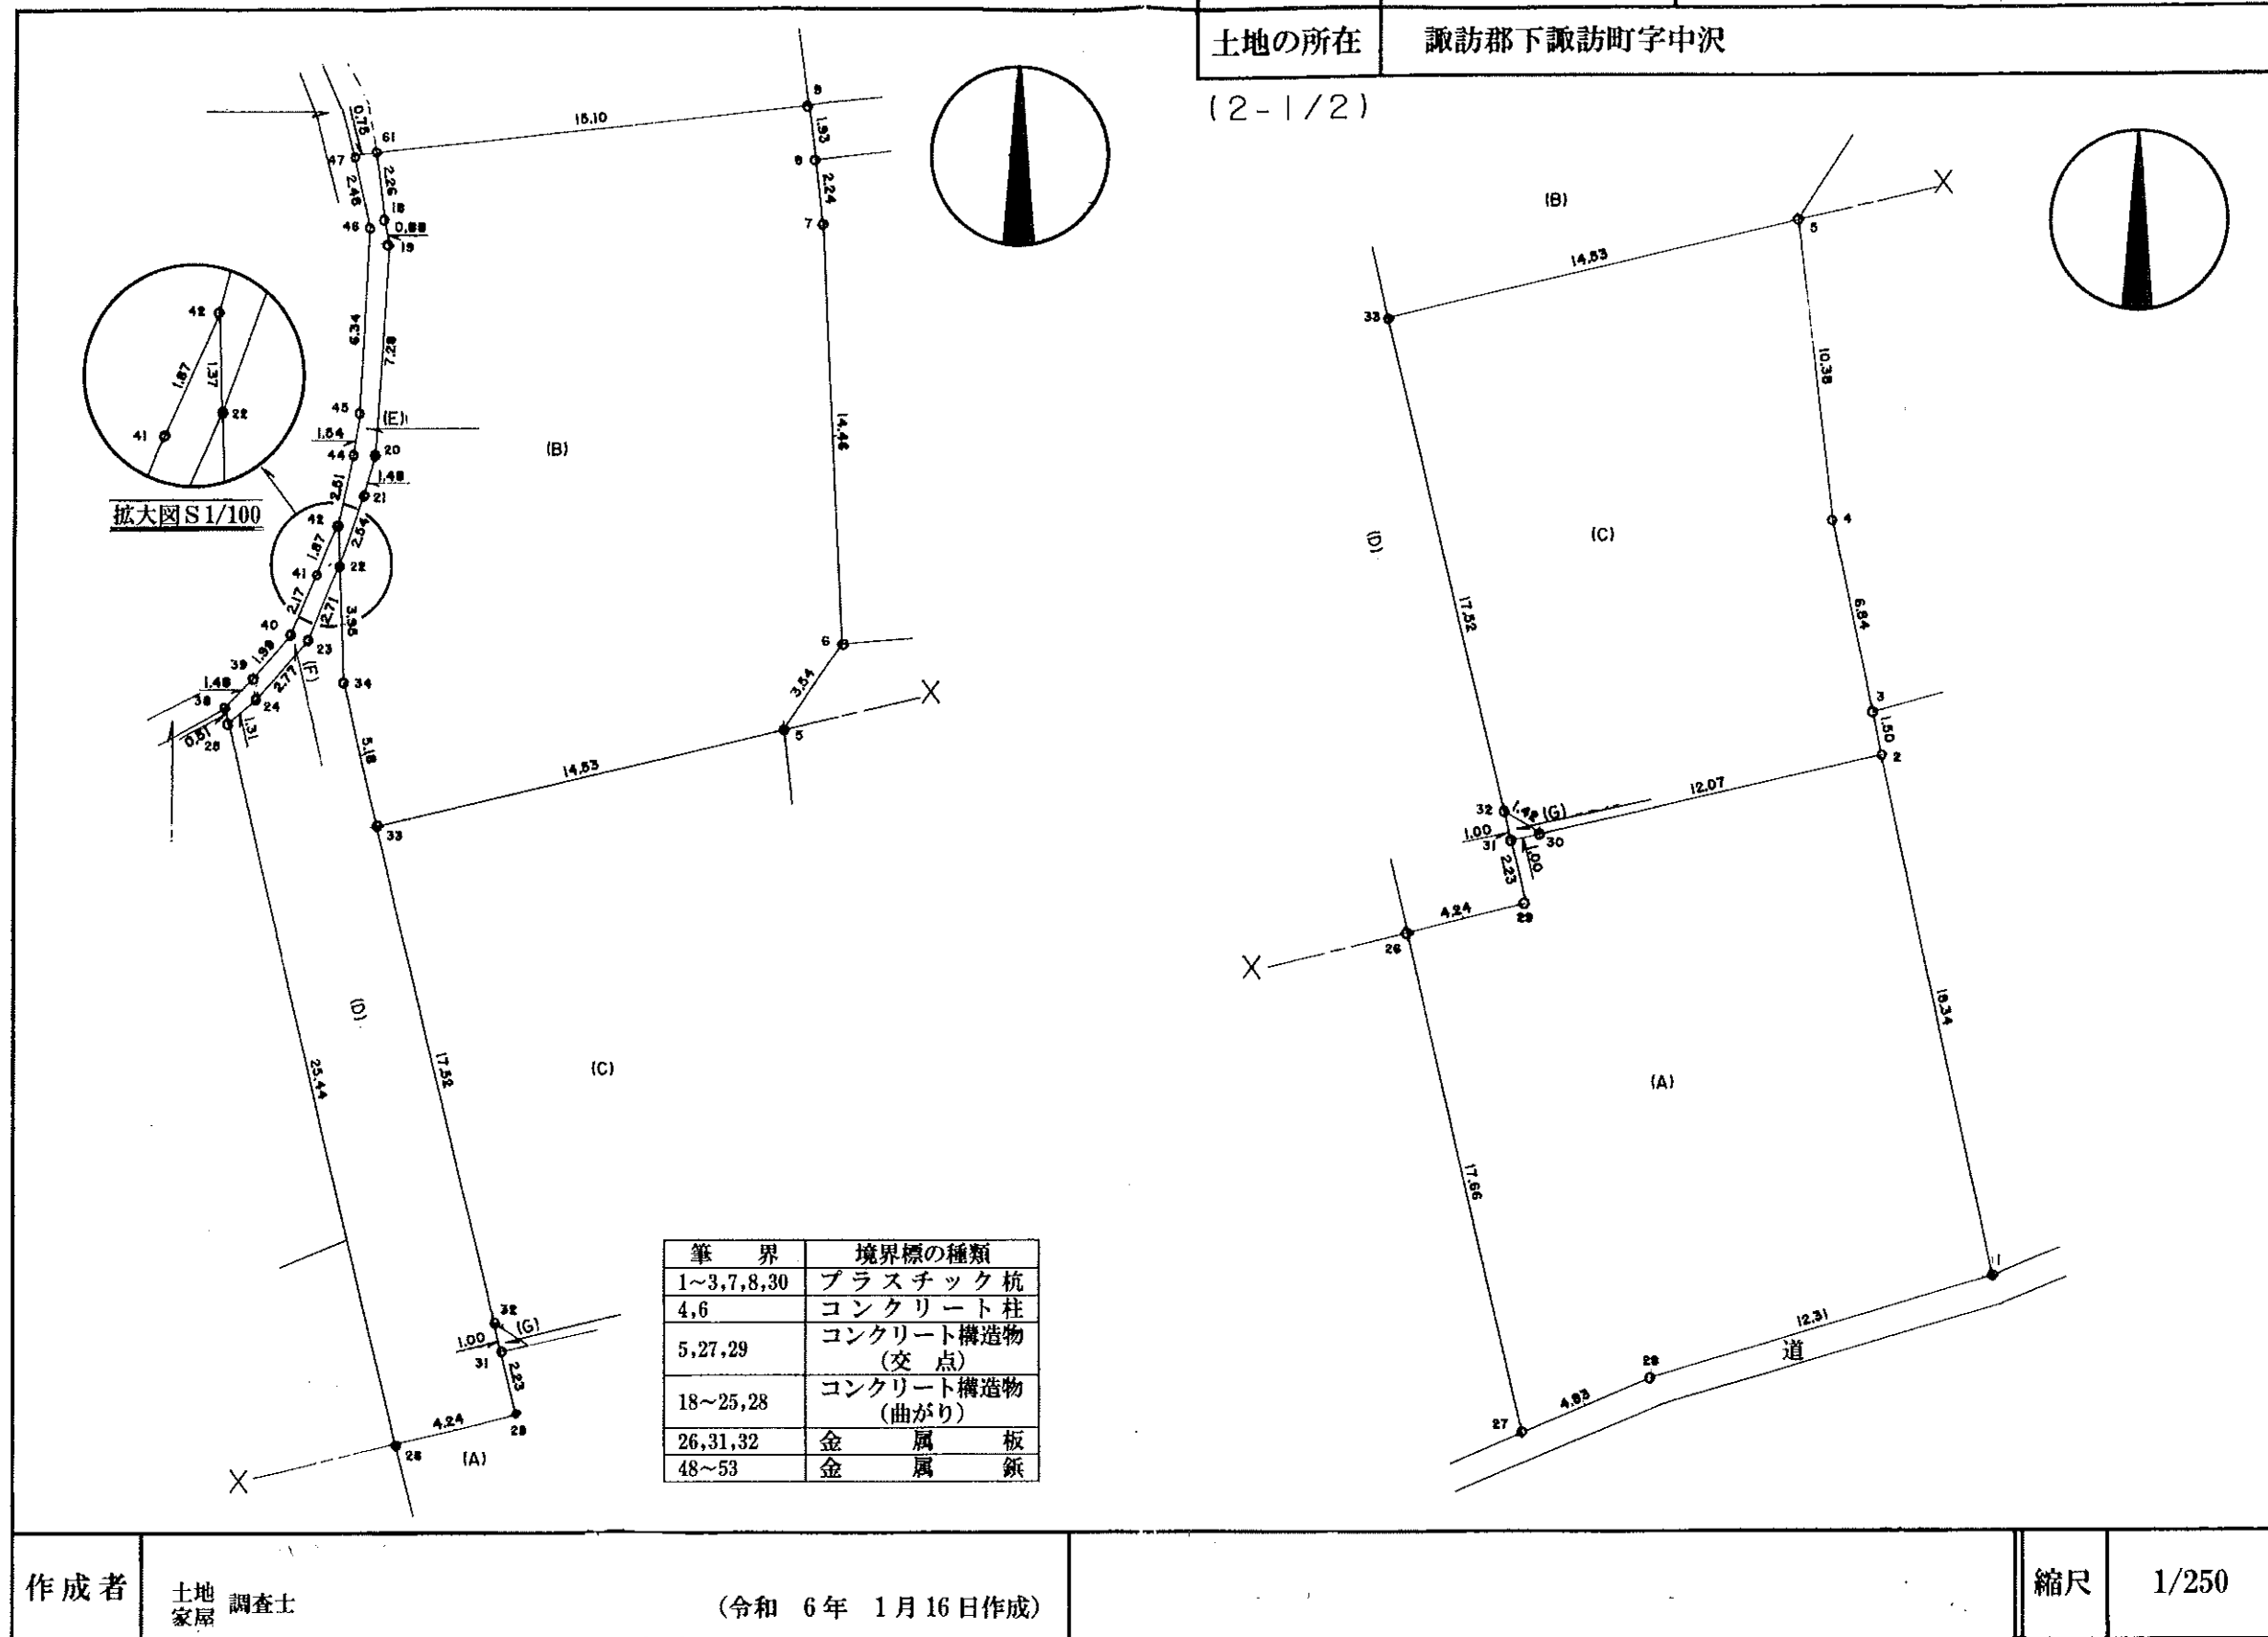

地積測量図
土地所在地

地番	
土地の所在	諏訪郡下諏訪町字中沢

(2-2/2)

求積表 (世界測地系Ⅷ系)

(D)	No.	X	Y	(Y-Y)	X×(Y-Y)
	22	8048.122	-36468.799	-1.212	-9754.323864
	23	8045.636	-36469.868	-2.889	-23243.842404
	24	8043.546	-36471.688	-2.829	-22755.191634
	25	8042.704	-36472.697	4.929	39642.488016
	26	8017.968	-36466.759	10.059	80652.740112
	29	8018.954	-36462.638	3.602	28884.272308
	31	8021.119	-36463.157	-0.753	-6039.902607
	32	8022.091	-36463.391	-4.318	-34639.388938
	33	8039.130	-36467.475	-5.265	-42326.019450
	34	8044.171	-36468.656	-1.324	-10650.482404
			倍面積		-229.650865
			面積		114.8254325 m ²
			地積		114. m ²
(E)	No.	X	Y	(Y-Y)	X×(Y-Y)
	61	8062.306	-36467.534	1.077	8683.103562
	18	8060.072	-36467.202	0.473	3812.414056
	19	8059.203	-36467.061	-0.328	-2643.418584
	20	8051.934	-36467.530	-0.894	-7198.428996
	21	8050.513	-36467.955	-1.269	-10216.100997
	22	8048.122	-36468.799	-0.894	-7195.021068
	42	8049.490	-36468.849	0.512	4121.338880
	44	8051.939	-36468.287	0.797	6417.395383
	45	8053.465	-36468.052	0.554	4461.619610
	46	8059.799	-36467.733	-0.227	-1829.574373
	47	8062.222	-36468.279	0.199	1604.382178
			倍面積		17.709651
			面積		8.8548255 m ²
			地積		8.85 m ²
(F)	No.	X	Y	(Y-Y)	X×(Y-Y)
	22	8048.122	-36468.799	-1.019	-8201.036318
	23	8045.636	-36469.868	-2.889	-23243.842404
	24	8043.546	-36471.688	-2.829	-22755.191634
	25	8042.704	-36472.697	-1.121	-9015.871184
	38	8043.206	-36472.809	0.894	7190.626164
	39	8044.287	-36471.803	2.286	18389.240082
	40	8045.811	-36470.523	2.176	17507.684736
	41	8047.787	-36469.627	1.674	13471.995438
	42	8049.490	-36468.849	0.828	6664.977720
			倍面積		8.582600
			面積		4.2913000 m ²
			地積		4.29 m ²
(G)	No.	X	Y	(Y-Y)	X×(Y-Y)
	30	8021.334	-36462.185	0.234	1876.992156
	31	8021.119	-36463.157	-1.206	-9673.469514
	32	8022.091	-36463.391	0.972	7797.472452
			倍面積		0.995094
			面積		0.4975470 m ²
			地積		0.49 m ²

令和5年3月30日、令和5年12月26日、測量、

求積表 (世界測地系Ⅷ系)

(A)	No.	X	Y	(Y-Y)	X×(Y-Y)
	1	8006.051	-36446.520	7.942	63584.057042
	2	8023.971	-36450.409	-15.665	-125695.505715
	30	8021.334	-36462.185	-12.748	-102255.965832
	31	8021.119	-36463.157	-0.453	-3633.566907
	29	8018.954	-36462.638	-3.602	-28884.272308
	26	8017.968	-36466.759	-0.158	-1266.838944
	27	8000.755	-36462.796	8.408	67270.348040
	28	8002.658	-36458.351	16.276	130251.261608
			倍面積		-630.483016
			面積		315.2415080 m ²
			地積		315. m ²
(B)	No.	X	Y	(Y-Y)	X×(Y-Y)
	5	8042.446	-36453.324	16.089	129394.913694
	6	8045.411	-36451.386	1.336	10748.669096
	7	8059.861	-36541.988	-0.895	-7213.575595
	8	8062.085	-36452.281	-0.545	-4393.836325
	9	8063.999	-36452.533	-15.253	-123000.176747
	61	8062.306	-36467.534	-14.669	-118265.966714
	18	8060.072	-36467.202	0.473	3812.414056
	19	8059.203	-36467.061	-0.328	-2643.418584
	20	8051.934	-36467.530	-0.894	-7198.428996
	21	8050.513	-36467.955	-1.269	-10216.100997
	22	8048.122	-36468.799	-0.701	-5641.733522
	34	8044.171	-36468.656	1.324	10650.482404
	33	8039.130	-36467.475	15.332	123255.941160
			倍面積		-710.817070
			面積		355.4085350 m ²
			地積		355. m ²
(C)	No.	X	Y	(Y-Y)	X×(Y-Y)
	2	8023.971	-36450.409	11.458	91938.659718
	3	8025.437	-36450.727	-1.733	-13908.082321
	4	8032.128	-36452.142	-2.597	-20859.436416
	5	8042.446	-36453.324	-15.333	-123314.824518
	33	8039.130	-36467.475	-10.067	-80929.921710
	32	8022.091	-36463.391	5.290	42436.861390
	30	8021.334	-36462.185	12.982	104132.957988
			倍面積		-503.785869
			面積		251.8929345 m ²
			地積		251. m ²

作成者 土地家屋調査士 令和6年1月16日作成)

縮尺