

地番	
土地の所在	諏訪郡原村字久保地尾根

地積測量図



座標求積表

地 番	A		
測 点	X_n	Y_n	$(X_{n+1} - X_n - 1) Y_n$
c22.1	152.199	188.545	-2274.795425
c16	139.894	188.498	-4127.917702
A1	130.300	188.438	-1858.563994
A2.1	130.031	204.594	3397.283370
A13	146.905	204.970	3469.937130
A12	146.960	202.918	1025.547572
c29	151.959	203.010	1063.569390
		倍 面 積	665.00041
		面 積	347.5301705
		地 積	347 m ²

地番	B		
測点	X_n	Y_n	$(X_{n+1} - X_n - 1) Y_n$
c35	151.847	207.201	-980.475132
A11	146.848	207.109	-1023.532578
A13	146.905	204.970	-3446.980490
A2.1	130.031	204.594	-3509.810070
A3	129.750	221.576	4774.741224
c23.1	151.580	221.982	4905.136254
		倍面積	719.079108
		面積	359.5395540
		地積	359 m ²

地 番	C		
測 点	X _n	Y _n	(X _{n+1} - X _{n-1}) Y _n
A10	147.817	226.107	-4038.949341
A4	129.680	225.765	-4153.850235
cA7	129.418	241.588	1755.386348
cA16	136.951	241.911	1819.896453
c12	136.941	242.134	2554.683328
A6	147.543	242.608	2639.604608
		倍 面 積	586.971161
		面 積	293.4855805
		地 積	293 m ²

地 番	D		
測 点	X _n	Y _n	(X _n + 1 - X _n - 1) Y _n
A9	165.461	226.439	-3931.600357
A10	147.817	226.107	-4051.385226
A6	147.543	242.608	2423.659920
c11	157.807	243.066	4286.955042
A7	165.180	243.407	1863.037178
		倍 面 積	590.600557
		面 積	295.3002785
		地 積	295 m ²

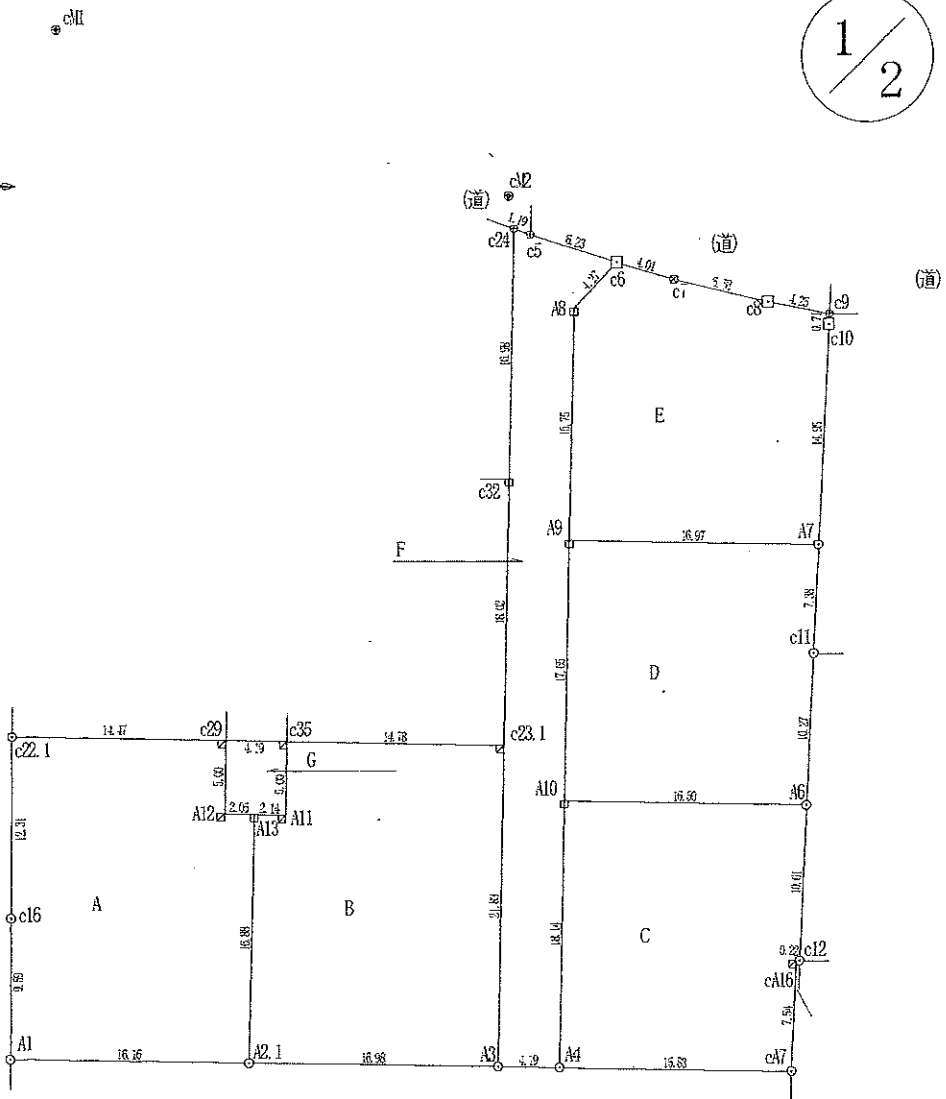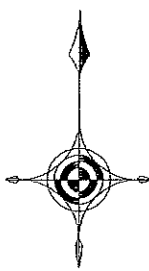

- コンクリート杭
- プラスチック杭
- 金属プレート
- 刻み
- マンホール中心

(単位：m)
令和5年11月30日測量
任意座標系

作製者

(令和 6 年 8 月 29 日作製)

縮尺

1/500