


地 積 測 量 図

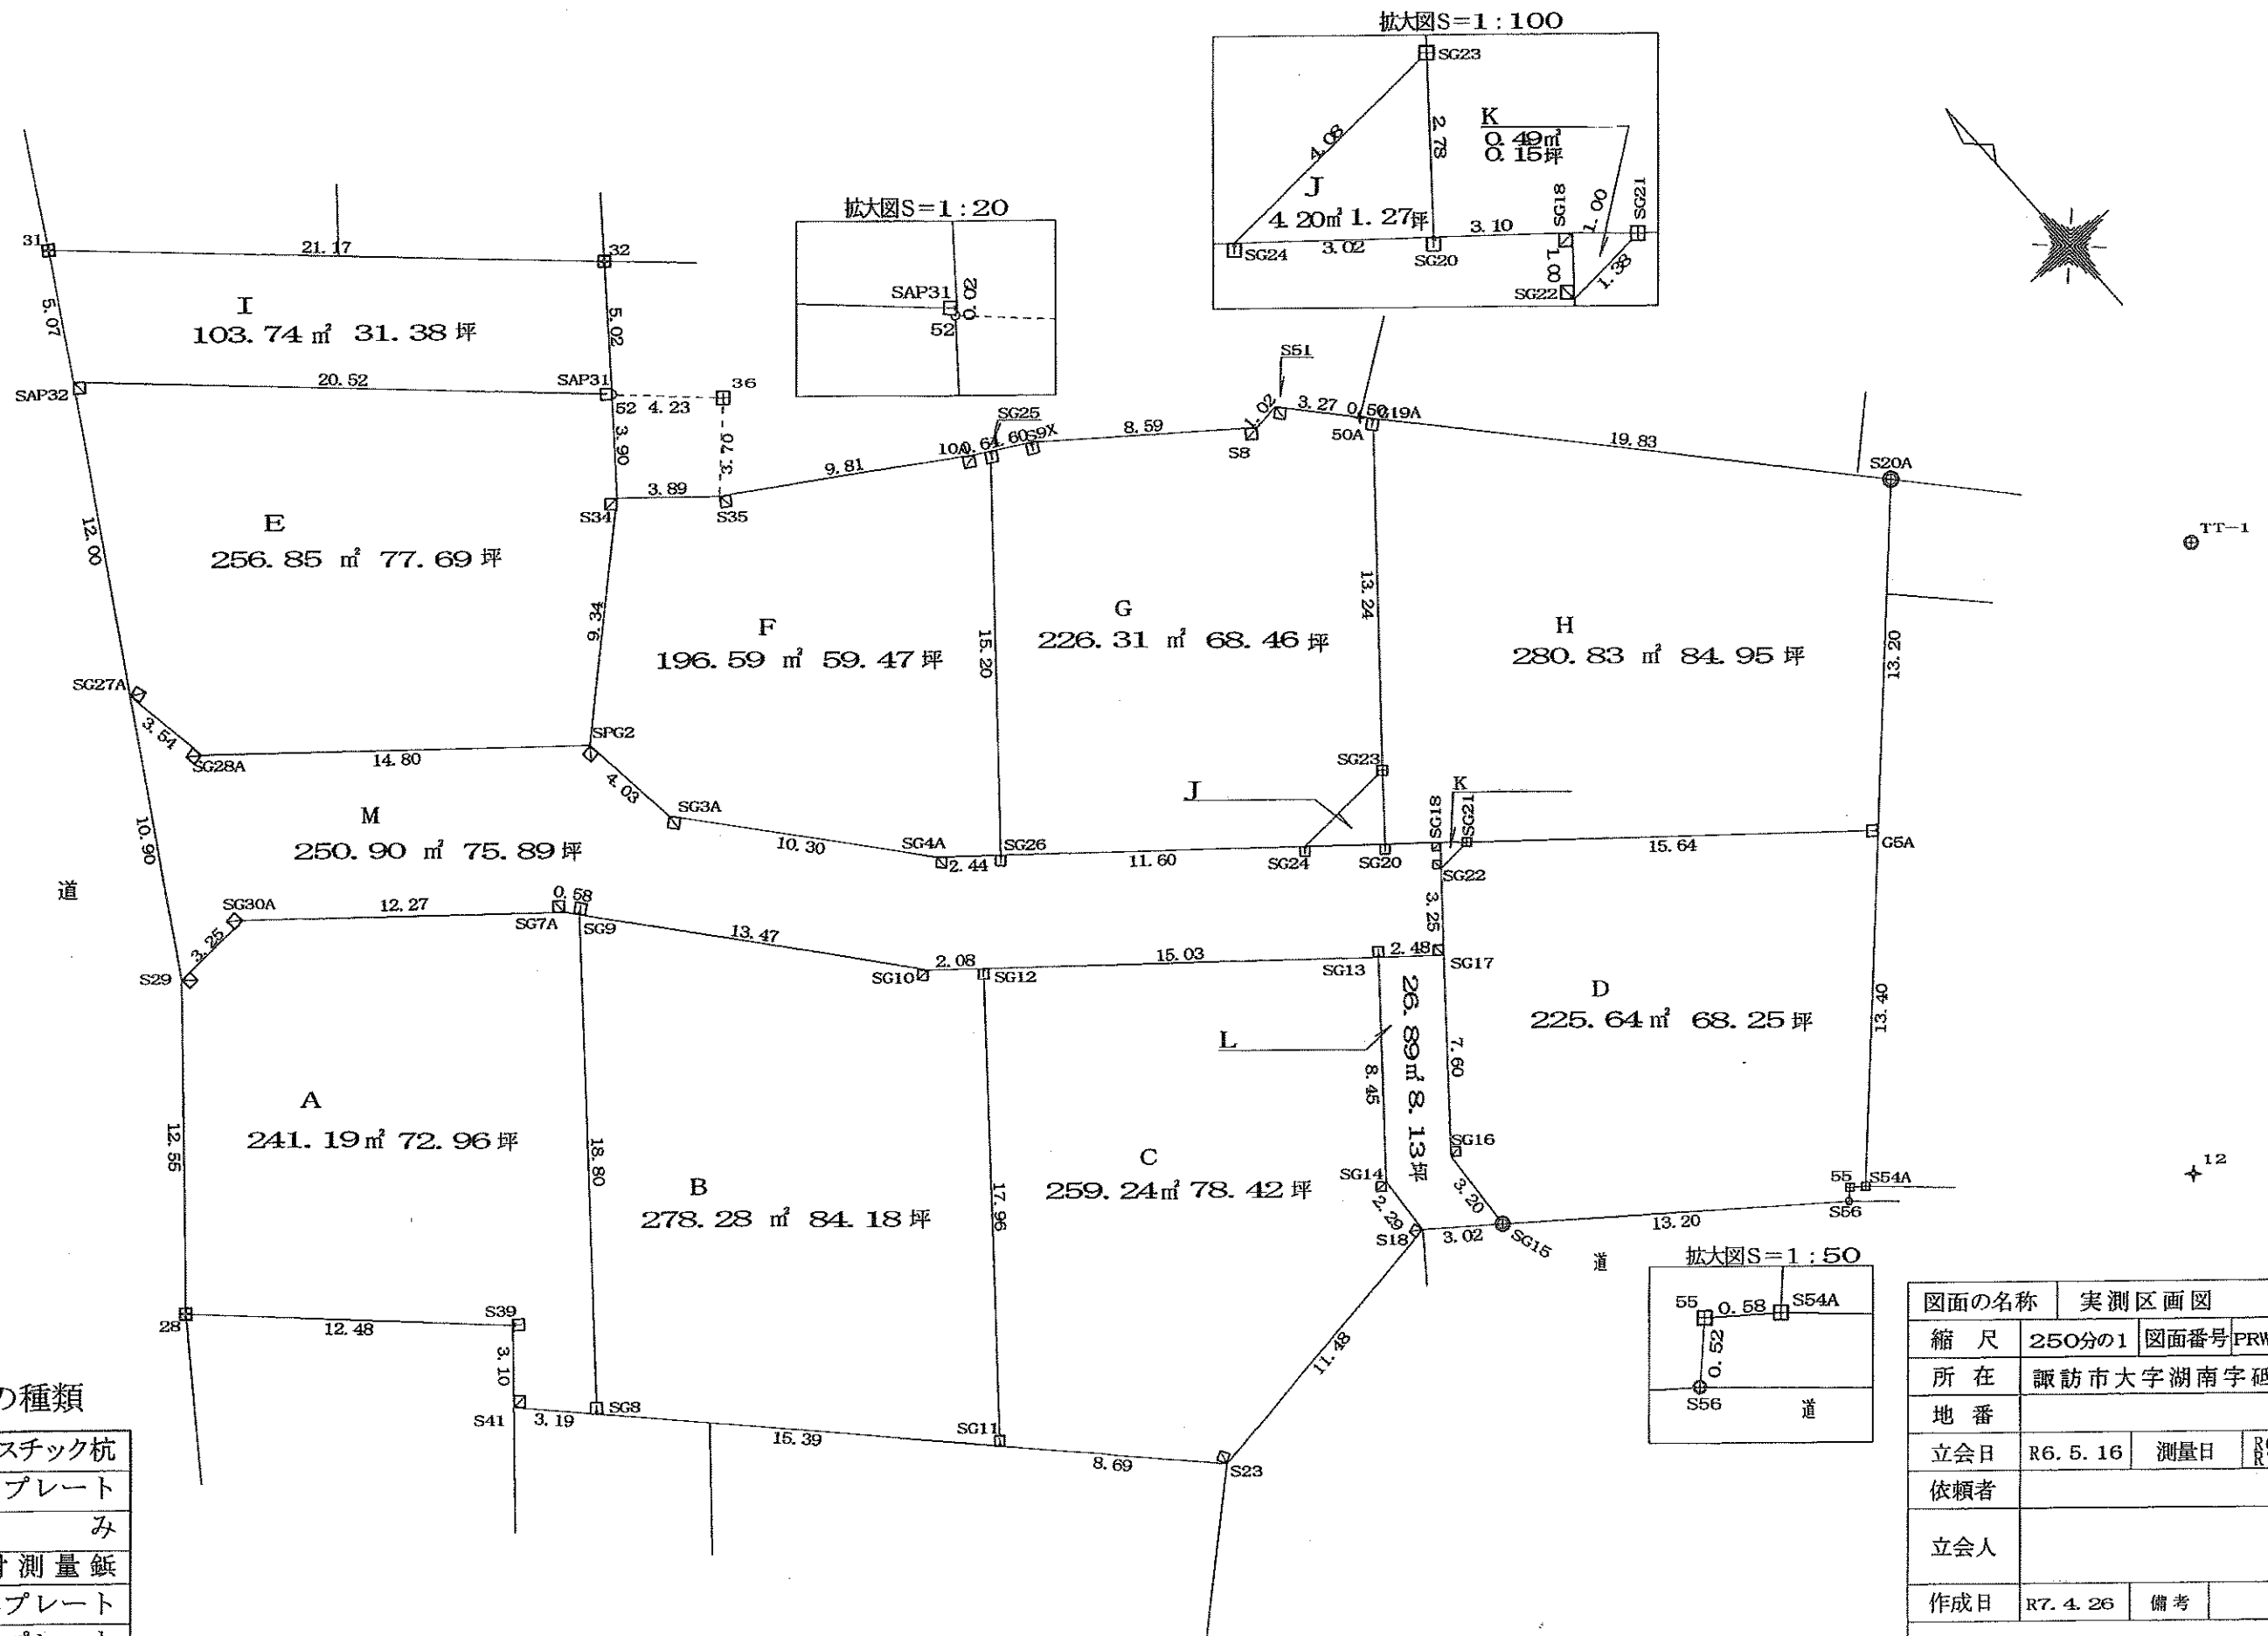

境界標の種類

田	プラスチック杭
↑	境界プレート
+	刻み
⊕	傘付測量鉋
↑	境界プレート
□	境界プレート
田	コンクリート杭
⊕	測量鉋
○	計算点

図面の名称		実測区画図		
縮 尺	250分の1	図面番号	PRWGH341	
所 在	諏訪市大字湖南字砥澤			
地 番				
立会日	R6. 5. 16	測量日	R6. 5. 17 R7. 4. 19	
依頼者				
立会人				
作成日	R7. 4. 26	備考		

別 紙 求 積 計 算 書

地番 測点	A Xn	Yn	(Xn+1 - Xn-1) Yn
SG9	1002.588	-35744.723	-529915.518475
SG7A	1003.038	-35745.083	-304226.401413
SG30A	1011.099	-35754.329	-285033.510788
S29	1011.010	-35757.581	339482.474014
28	1001.605	-35765.884	648650.072224
S39	992.874	-35756.972	395436.353348
S41	990.546	-35759.023	166672.806203
SG8	988.213	-35756.842	-430583.891364
		倍面積	482.383749
		面積	241.1918745
		地積	241.19 m ²
		坪数	72.96

地番 測点	B Xn	Yn	(Xn+1 - Xn-1) Yn
SG9	1002.588	-35744.723	136795.054921
SG8	988.213	-35756.842	916805.428880
SG11	976.948	-35746.356	-87936.035760
SG12	990.673	-35734.778	-539309.269576
SG10	992.040	-35736.350	-425798.610250
		倍面積	556.568215
		面積	278.2841075
		地積	278.28 m ²
		坪数	84.18

地番 測点	M Xn	Yn	(Xn+1 - Xn-1) Yn
S29	1011.010	-35757.581	327982.775351
SG30A	1011.099	-35754.329	285033.510788
SG7A	1003.038	-35745.083	304226.401413
SG9	1002.588	-35744.723	393120.463554
SG10	992.040	-35736.350	425798.610250
SG12	990.673	-35734.778	400372.452712
SG13	980.836	-35723.414	409390.324440
SG17	979.213	-35721.535	-30541.912425
SG22	981.691	-35719.426	-115802.379092
SG18	982.455	-35718.777	-76259.588895
SG20	983.826	-35720.366	-119698.946466
SG24	985.806	-35722.653	-342080.125128
SG26	993.402	-35731.426	-328586.193496
SG4A	995.002	-35733.272	-344004.209544
SG3A	1003.029	-35739.725	-430163.330100
SPG2	1007.038	-35740.150	-491176.881450
SG28A	1016.772	-35751.303	-473061.241296
SG27A	1020.270	-35751.835	206002.073270
		倍面積	501.803886
		面積	250.9019430
		地積	250.90 m ²
		坪数	75.89

地番 測点	C Xn	Yn	(Xn+1 - Xn-1) Yn
SG12	990.673	-35734.778	138936.816864
SG11	976.948	-35746.356	717894.067548
S23	970.590	-35740.428	173341.075800
S18	972.098	-35729.049	-135377.366661
SG14	974.379	-35728.862	-312198.796156
SG13	980.836	-35723.414	-582077.307716
		倍面積	518.489679
		面積	259.2448395
		地積	259.24 m ²
		坪数	78.42

地番 測点	D Xn	Yn	(Xn+1 - Xn-1) Yn
SG16	973.392	-35726.421	321787.873947
SG15	970.206	-35726.689	409106.315739
S56	961.941	-35716.402	282195.292202
55	962.305	-35716.026	-107.148078
S54A	961.944	-35715.574	-329869.041464
G5A	971.541	-35706.222	-708232.913370
SG21	981.779	-35718.044	-362538.146600
SG22	981.691	-35719.426	91656.047116
SG17	979.213	-35721.535	296453.018965
		倍面積	451.298457
		面積	225.6492285
		地積	225.64 m ²
		坪数	68.25

地番 測点	E Xn	Yn	(Xn+1 - Xn-1) Yn
SPG2	1007.038	-35740.150	126234.209800
S34	1013.240	-35733.163	-329209.630719
52	1016.251	-35730.691	-108085.340275
SAP31	1016.265	-35730.672	-507625.657104
SAP32	1030.458	-35745.498	-143160.719490
SG27A	1020.270	-35751.835	489299.613810
SG28A	1016.772	-35751.303	473061.241296
		倍面積	513.717318
		面積	256.8586590
		地積	256.85 m ²
		坪数	77.69

地番 測点	F Xn	Yn	(Xn+1 - Xn-1) Yn
SG25	1004.932	-35721.522	-423478.643310
10A	1005.257	-35722.073	-204294.535487
S35	1010.651	-35730.264	-285234.697512
S34	1013.240	-35733.163	129103.917919
SPG2	1007.038	-35740.150	364942.671650
SG3A	1003.029	-35739.725	430163.330100
SG4A	995.002	-35733.272	344004.209544
SG26	993.402	-35731.426	-354813.060180
		倍面積	393.192724
		面積	196.5963620
		地積	196.59 m ²
		坪数	59.47

地番 測点	J Xn	Yn	(Xn+1 - Xn-1) Yn
SG23	985.959	-35718.579	-70722.786420
SG24	985.806	-35722.653	76196.418849
SG20	983.826	-35720.366	-5465.215998
		倍面積	8.416431
		面積	4.2082155
		地積	4.20 m ²
		坪数	1.27

地番 測点	G Xn	Yn	(Xn+1 - Xn-1) Yn
SG24	985.806	-35722.653	265883.706279
SG23	985.959	-35718.579	-364508.098695
G19A	996.011	-35709.966	-372097.845720
50A	996.379	-35710.303	-101631.522338
S51	988.857	-35712.434	-84102.782070
S8	988.734	-35713.448	-187888.449928
S9X	1004.118	-35720.144	-221393.452512
SG25	1004.932	-35721.522	382791.829752
SG26	993.402	-35731.426	683399.253676
		倍面積	452.638444
		面積	226.3192220
		地積	226.31 m ²
		坪数	68.46

地番 測点	① H Xn	Yn	(Xn+1 - Xn-1) Yn
SG20	983.826	-35720.366	125164.162464
SG18	982.455	-35718.777	73116.336519
SG21	981.779	-35718.044	389826.732216
G5A	971.541	-35706.222	27993.678048
S20A	980.995	-35697.011	-873505.859170
G19A	996.011	-35709.966	-177264.271224
SG23	985.959	-35718.579	435230.885115
		倍面積	561.663968
		面積	280.8319840
		地積	280.83 m ²
		坪数	84.95

地番 測点	I Xn	Yn	(Xn+1 - Xn-1) Yn
SAP31	1016.265	-35730.672	367525.692192
32	1020.172	-35727.525	-661423.670325
31	1034.778	-35742.848	-367650.934528
SAP32	1030.458	-35745.498	661756.404474
		倍面積	207.491813
		面積	103.7459065
		地積	103.74 m ²
		坪数	31.38

地番 測点	K Xn	Yn	(Xn+1 - Xn-1) Yn
SG21	981.779	-35718.044	-27288.585616
SG18	982.455	-35718.777	3143.252376
SG22	981.691	-35719.426	24146.331976
		倍面積	0.998736
		面積	0.4993680
		地積	0.49 m ²
		坪数	0.15

地番 測点	L Xn	Yn	(Xn+1 - Xn-1) Yn
SG15	970.206	-35726.689	-46230.335566
SG16	973.392	-35726.421	-321787.873947
SG17	979.213	-35721.535	-265911.106540
SG13	980.836	-35723.414	172686.983276
SG14	974.379	-35728.862	312198.796156
S18	972.098	-35729.049	149097.321477
		倍面積	53.784856
		面積	26.8924280
		地積	26.89 m ²
		坪数	8.13