




※現況優先

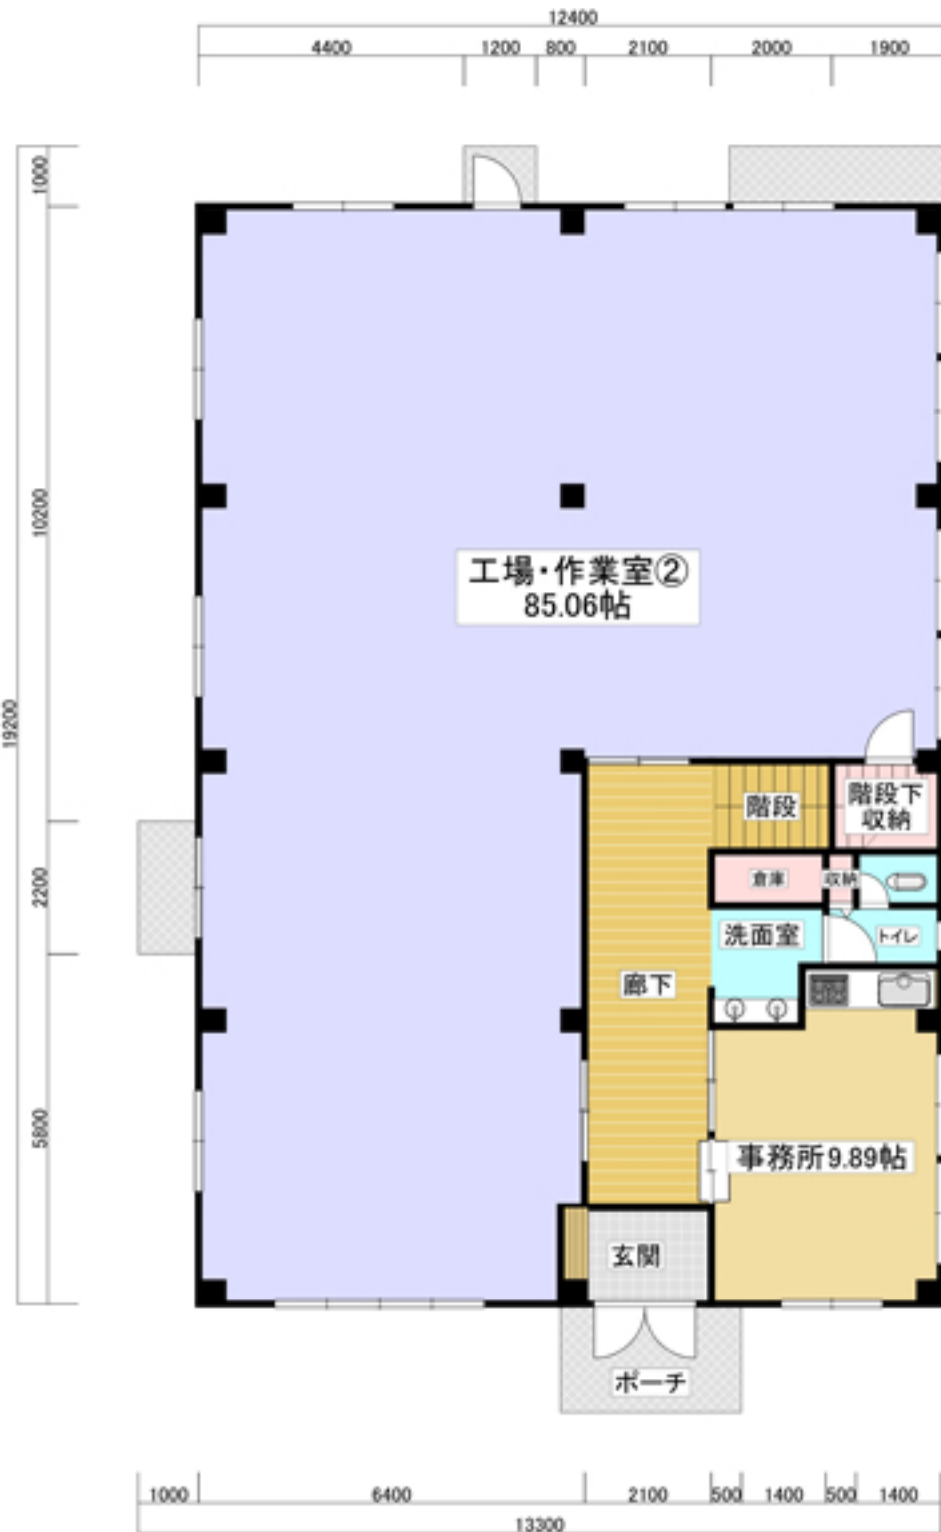

1階 間取り平面図

2階 間取り平面図