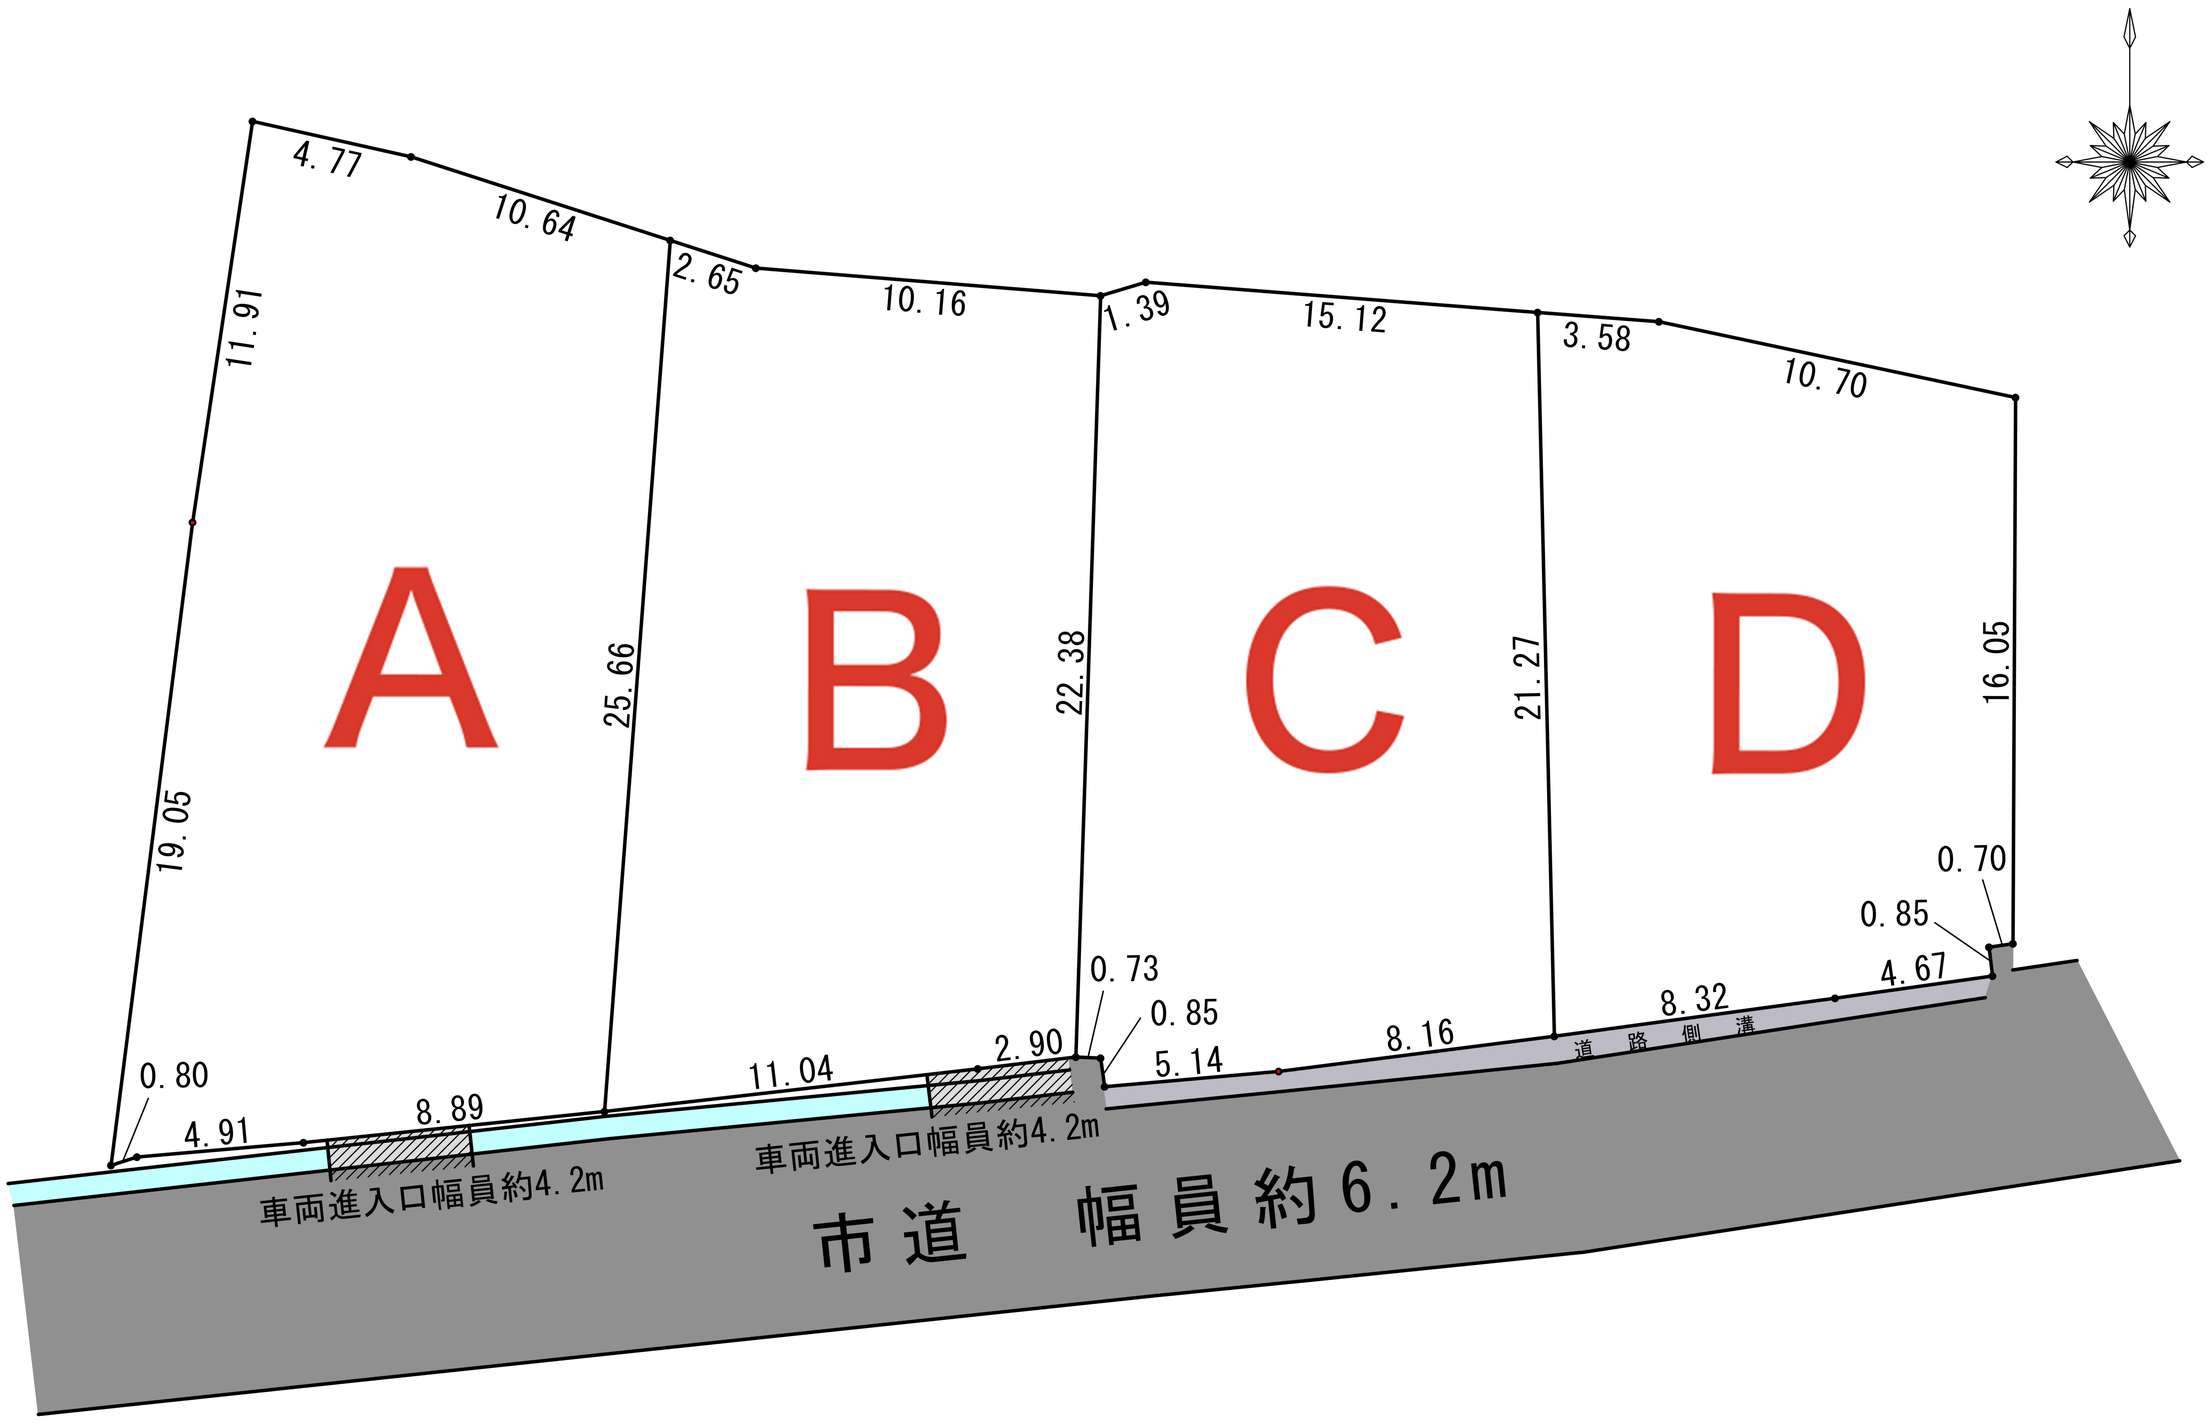
A
B
C
D
4.77
10.64
2.65
10.16
1.39
15.12
3.58
10.70
11.91
19.05
25.66
22.38
21.27
16.05
0.80
4.91
8.89
11.04
2.90
0.73
0.85
5.14
8.16
8.32
4.67
0.85
0.70
車両進入口幅員約4.2m
車両進入口幅員約4.2m
道路側溝
市道　幅員約6.2m

茅野市玉川菊澤