


地 図 側 里 図
土 地 所 在 図

地 番	
土地の所在	諏訪市大字豊田字中島

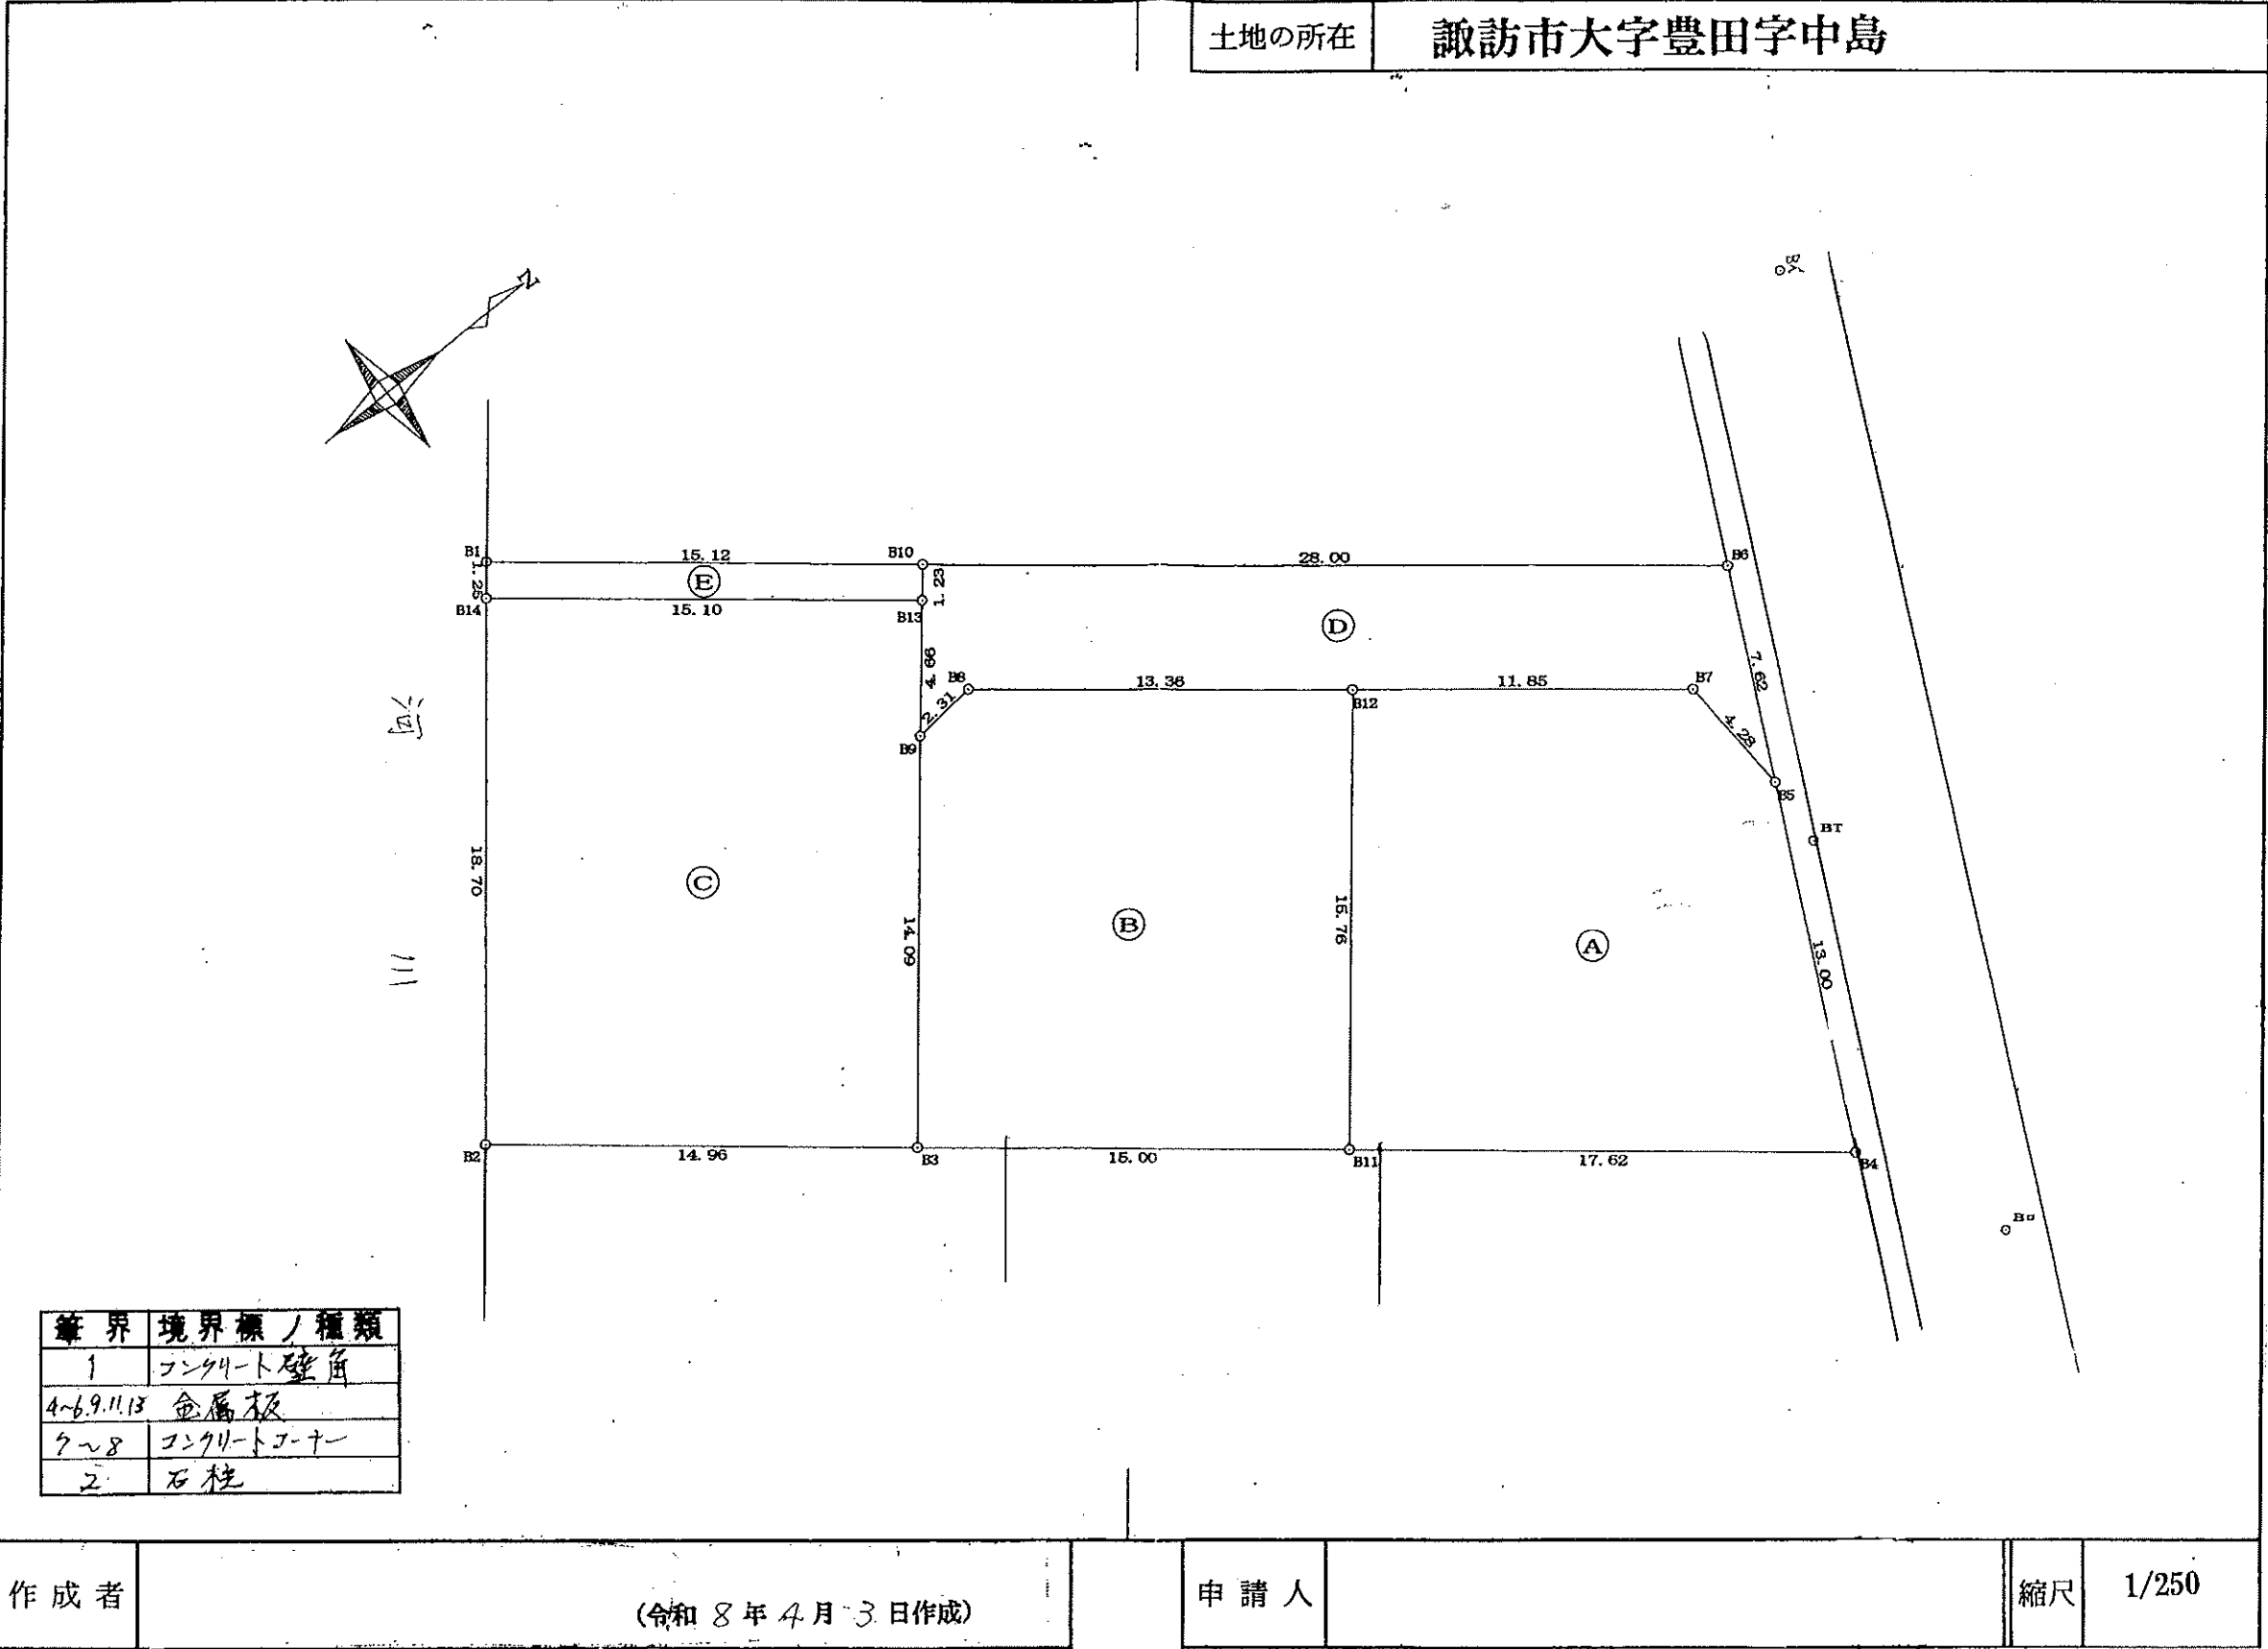

筆 界	境界標ノ種類
1	コンクリート壁角
4~6, 9, 11, 13	金属板
7~8	コンクリートコーナー
2	石柱

作成者	(令和8年4月3日作成)	申請人		縮尺	1/250
-----	--------------	-----	--	----	-------

(長野県土地家屋調査士会用紙)

地 傾 側 重 図
土 地 所 在 図

地 番	
土地の所在	諏訪市大字豊田字中島

座 標 求 積 表

地 番	A		
測 点	X _n	Y _n	(X _{n+1} - X _{n-1}) Y _n
B5	61.734	61.697	545.895066
B7	65.192	64.222	967.311764
B12	76.796	61.825	521.122925
B11	73.621	46.389	-948.747828
B4	56.344	49.872	-592.828464
	倍 面 積		492.753453
	面 積		246.3767265
	地 積		246.37 m ²
	坪 数		74.52

地 番	B		
測 点	X _n	Y _n	(X _{n+1} - X _{n-1}) Y _n
B11	73.621	46.389	-534.818781
B12	76.796	61.825	1006.212675
B8	89.880	59.122	850.647336
B9	91.184	57.219	-68.975545
B3	88.325	43.425	-762.673275
	倍 面 積		469.392410
	面 積		234.6962050
	地 積		234.69 m ²
	坪 数		70.99

地 番	C		
測 点	X _n	Y _n	(X _{n+1} - X _{n-1}) Y _n
B3	88.325	43.425	-512.849250
B9	91.184	57.219	215.372316
B13	92.089	61.790	970.473740
B14	106.890	58.777	640.963185
B2	102.994	40.491	-751.715415
	倍 面 積		562.244576
	面 積		281.1222880
	地 積		281.12 m ²
	坪 数		85.03

地 番	D		
測 点	X _n	Y _n	(X _{n+1} - X _{n-1}) Y _n
B5	61.734	61.697	-17.892130
B6	64.902	68.625	2099.513250
B10	92.328	62.997	1712.699439
B13	92.089	61.790	-70.687760
B9	91.184	57.219	-126.396771
B8	89.880	59.122	-850.647336
B12	76.796	61.825	-1526.335600
B7	65.192	64.222	-967.311764
	倍 面 積		252.941328
	面 積		126.4706640
	地 積		126.47 m ²
	坪 数		38.25

地 番	E		
測 点	X _n	Y _n	(X _{n+1} - X _{n-1}) Y _n
B14	106.890	58.777	-885.299174
B13	92.089	61.790	-899.785980
B10	92.328	62.997	948.860814
B1	107.151	60.000	873.720000
	倍 面 積		37.495660
	面 積		18.7478300
	地 積		18.74 m ²
	坪 数		5.67

総 計 907.4137135

任意座標
令和7年6月4日測量

測 点 名	X 座 標	Y 座 標	備 考
B1	65.259	78.995	污水枡
B2	50.734	48.326	污水枡

作成者

(令和8年4月3日作成)

(長野県土地家屋調査士会用紙)

申請人

縮尺

1/250