


地積測量図
土地所在図

地番	
土地の所在	諏訪郡下諏訪町字汐口

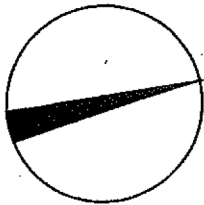

求積表 (任意座標)


(E)				
No.	X	Y	(Y-Y)	X×(Y-Y)
9	13.598	-35.062	-12.766	-173.592068
11	28.916	-32.057	22.805	659.429380
59	21.246	-12.257	17.863	379.517298
60	12.855	-14.194	-6.078	-78.132690
61	13.811	-18.335	-5.097	-70.394667
22	9.673	-19.291	-16.727	-161.800271
倍面積				555.026982
面積				277.5134910 m ²
地積				277.51 m ²
(F)				
2	16.952	3.247	9.350	158.501200
3	4.721	0.605	-18.413	-86.927773
15	8.646	-15.166	-14.799	-127.952154
60	12.855	-14.194	2.909	37.395195
59	21.246	-12.257	5.449	115.769454
10	19.885	-8.745	15.504	308.297040
倍面積				405.082962
面積				202.5414810 m ²
地積				202.54 m ²
宅延道路				
15	8.646	-15.166	5.097	44.068662
60	12.855	-14.194	-3.169	-40.737495
61	13.811	-18.335	-5.097	-70.394667
22	9.673	-19.291	3.169	30.653737
倍面積				-36.409763
面積				18.2048815 m ²
地積				18.20 m ²

令和5年2月6日、令和7年8月27日、測量

任意座標 (恒久的地物)

No.	X	Y	標識
M-1	2.726	1.307	汚水マンホール中心
M-2	-27.047	-1.517	汚水マンホール中心

筆界	境界標の種類
2,17	コンクリート構造物角
3,9,15,22,59	金属板
10,	プラスチック杭
60,61	金属板

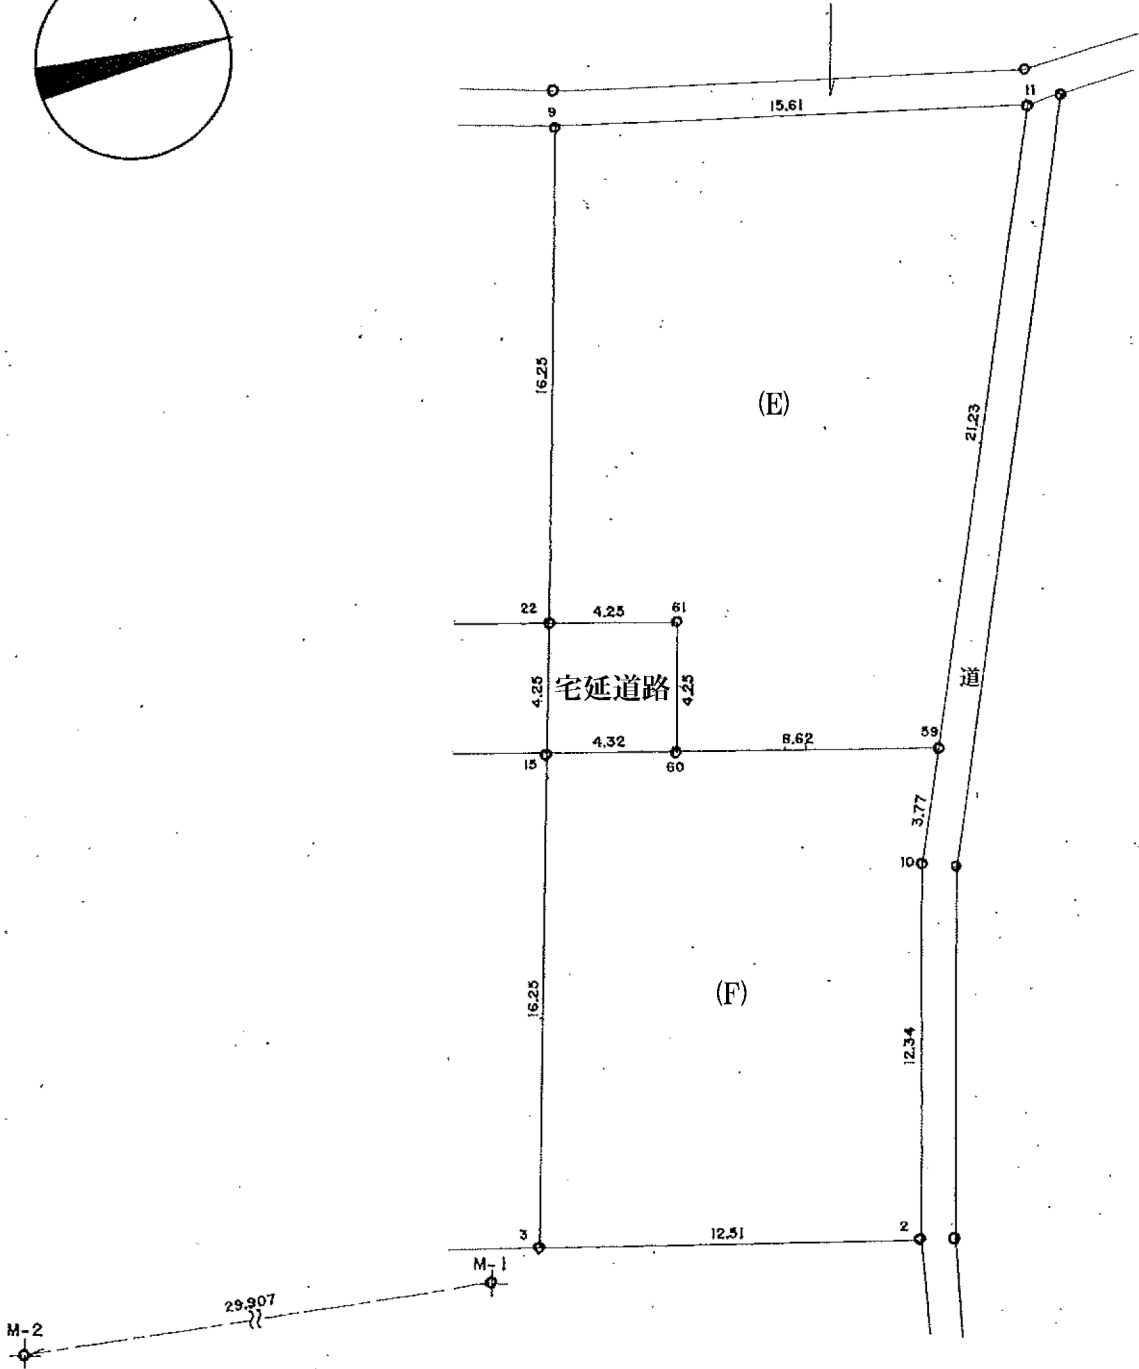

作成者	土地家屋調査士	申請人		縮尺	1/250
令和7年8月29日作成)					
(長野県土地家屋調査士会用紙)					