



# 地 積 測 量 図

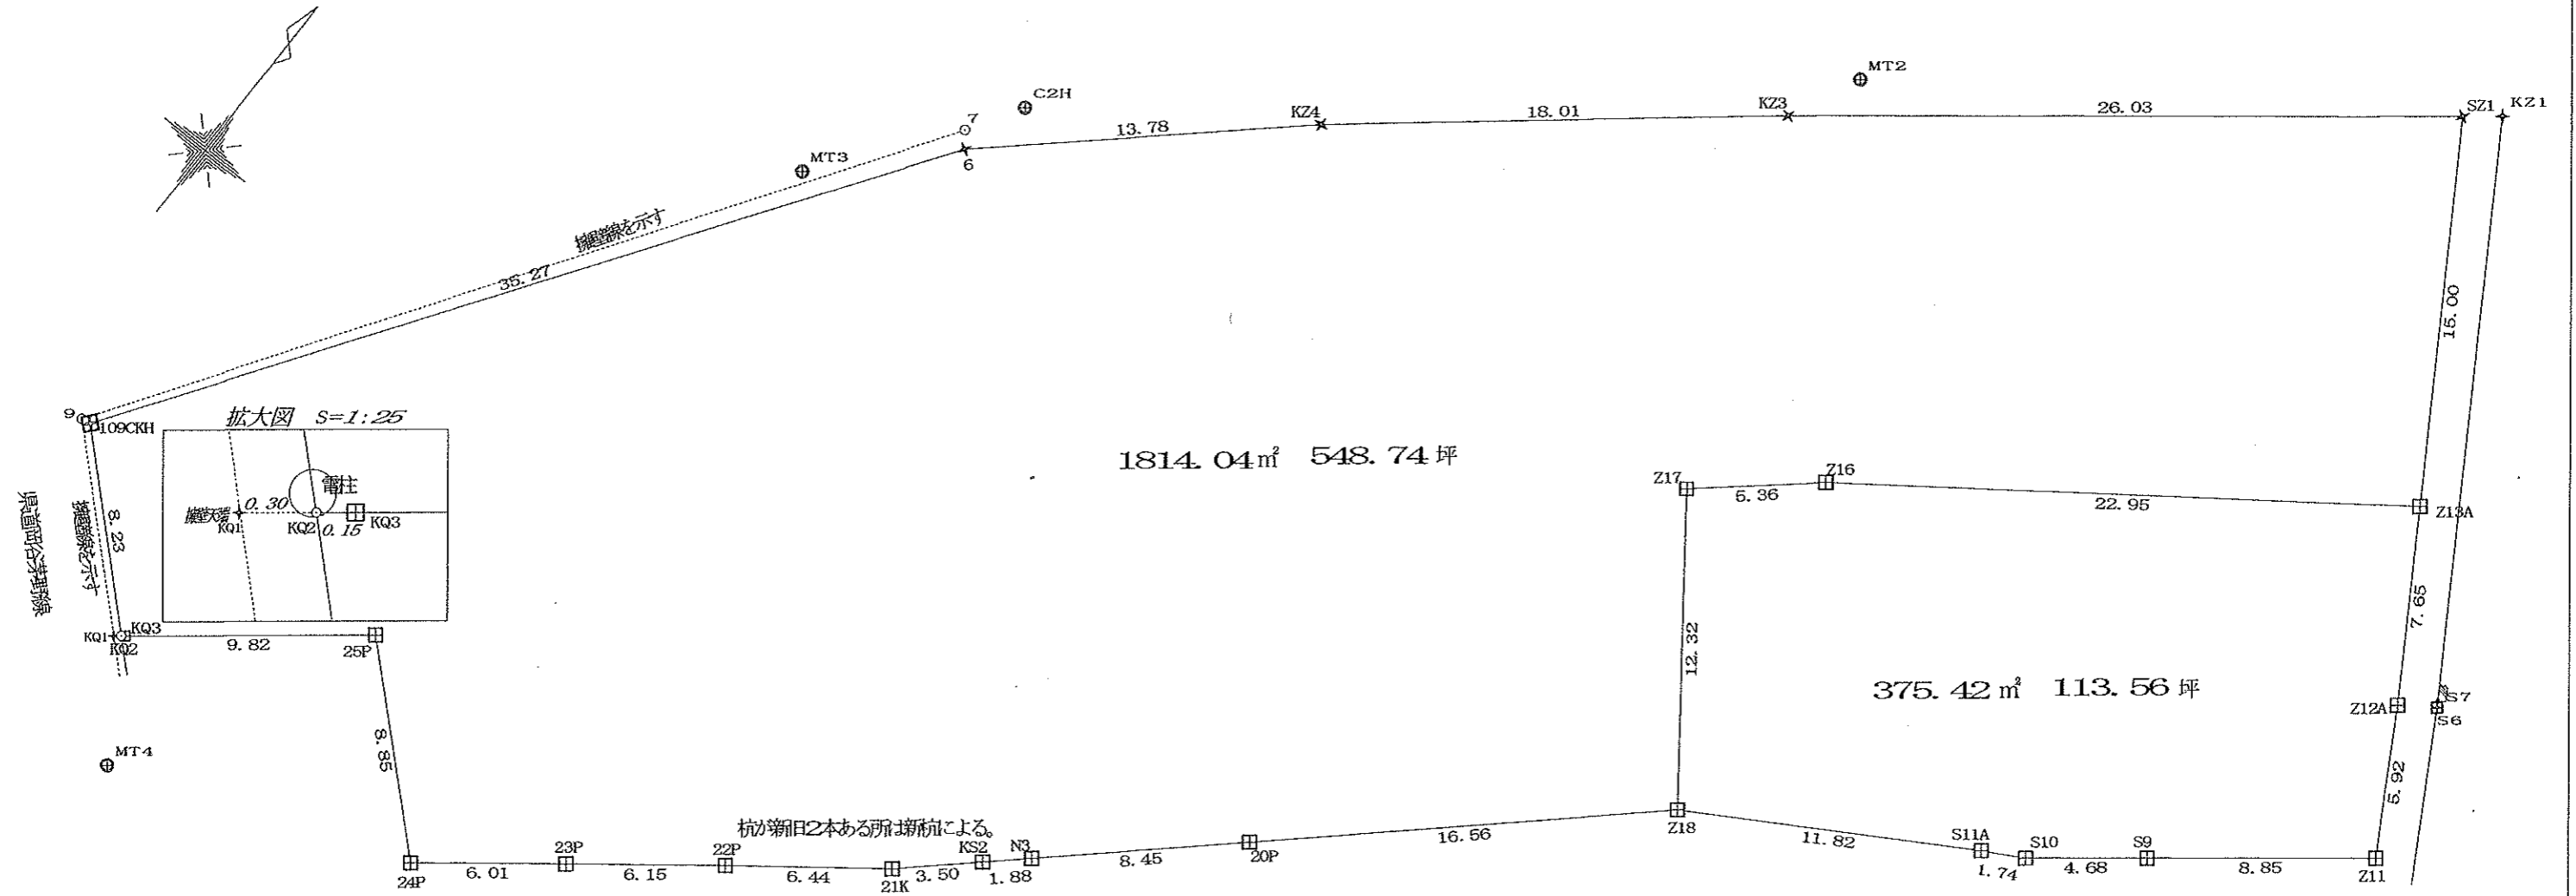

拡大図 S=1:25

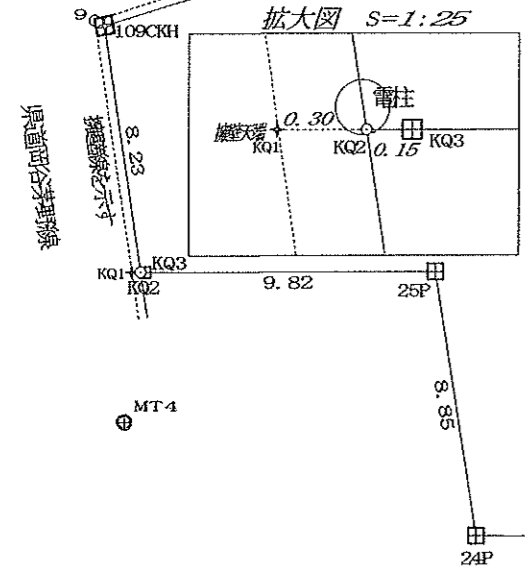

座 標 求 積 表

地 番 ②	測 点	X <sub>n</sub>	Y <sub>n</sub>	(X <sub>n+1</sub> - X <sub>n-1</sub> ) Y <sub>n</sub>
	Z11	58.639	33.944	359.195408
	Z12A	63.734	30.926	357.504560
	Z13A	70.199	26.830	-189.044180
	Z16	56.688	8.279	-140.933417
	Z17	53.176	4.224	-56.331264
	Z18	43.352	11.655	-43.951005
	S11A	49.405	21.809	150.351246
	S10	50.246	23.331	87.421257
	S9	53.152	27.003	226.636179
	倍面積			750.848784
	面積			375.4243920
	地積			375.42 m <sup>2</sup>
	坪数			113.56

総 計 2189.4714455

座 標 一 覧 表

測 点 名	X 座 標	Y 座 標
MT2	69.542	-0.332
MT3	41.463	-30.140
MT4	7.071	-36.956
K-4	37.686	49.747
C2H	48.691	-24.933
KQ1	11.093	-39.876
KQ3	11.373	-39.524

境界標の種類

⊕	測量 鋌
⊞	プラスチック杭
⊠	擁壁 角
⊙	刻 み
⊚	コンクリート杭
○	参考点、計算点

地 番 ①	測 点	X <sub>n</sub>	Y <sub>n</sub>	(X <sub>n+1</sub> - X <sub>n-1</sub> ) Y <sub>n</sub>
	SZ1	82.847	18.773	-65.142310
	KZ3	66.729	-1.668	45.970080
	KZ4	55.287	-15.571	322.646691
	6	46.008	-25.764	989.337600
	109CKH	16.887	-45.666	1585.934514
	KQ2	11.279	-39.643	-20.059358
	25P	17.393	-31.954	-3.962296
	24P	11.403	-25.439	58.204432
	23P	15.105	-20.703	-154.692816
	22P	18.875	-15.841	-121.484629
	21K	22.774	-10.716	-67.157172
	KS2	25.142	-8.139	-29.650377
	N3	26.417	-6.752	-47.223488
	20P	32.136	-0.529	-8.958615
	Z18	43.352	11.655	245.221200
	Z17	53.176	4.224	56.331264
	Z16	56.688	8.279	140.933417
	Z13A	70.199	26.830	701.845970
	倍面積			3628.094107
	面積			1814.0470535
	地積			1814.04 m <sup>2</sup>
	坪数			548.74

図面の名称	立会いに基づく実測図		
縮 尺	250分の1	図面番号	
所 在	調布市大字湖南字城下		
地 番			
立会日	R6. 6. 13 R7. 1. 22	測量日	R6. 6. 26 R7. 1. 27
依頼者			
立会人			
作成日	R7. 2. 4	備考	