


塚原駐車場

駐車区画 (ロープ)

S=1/200

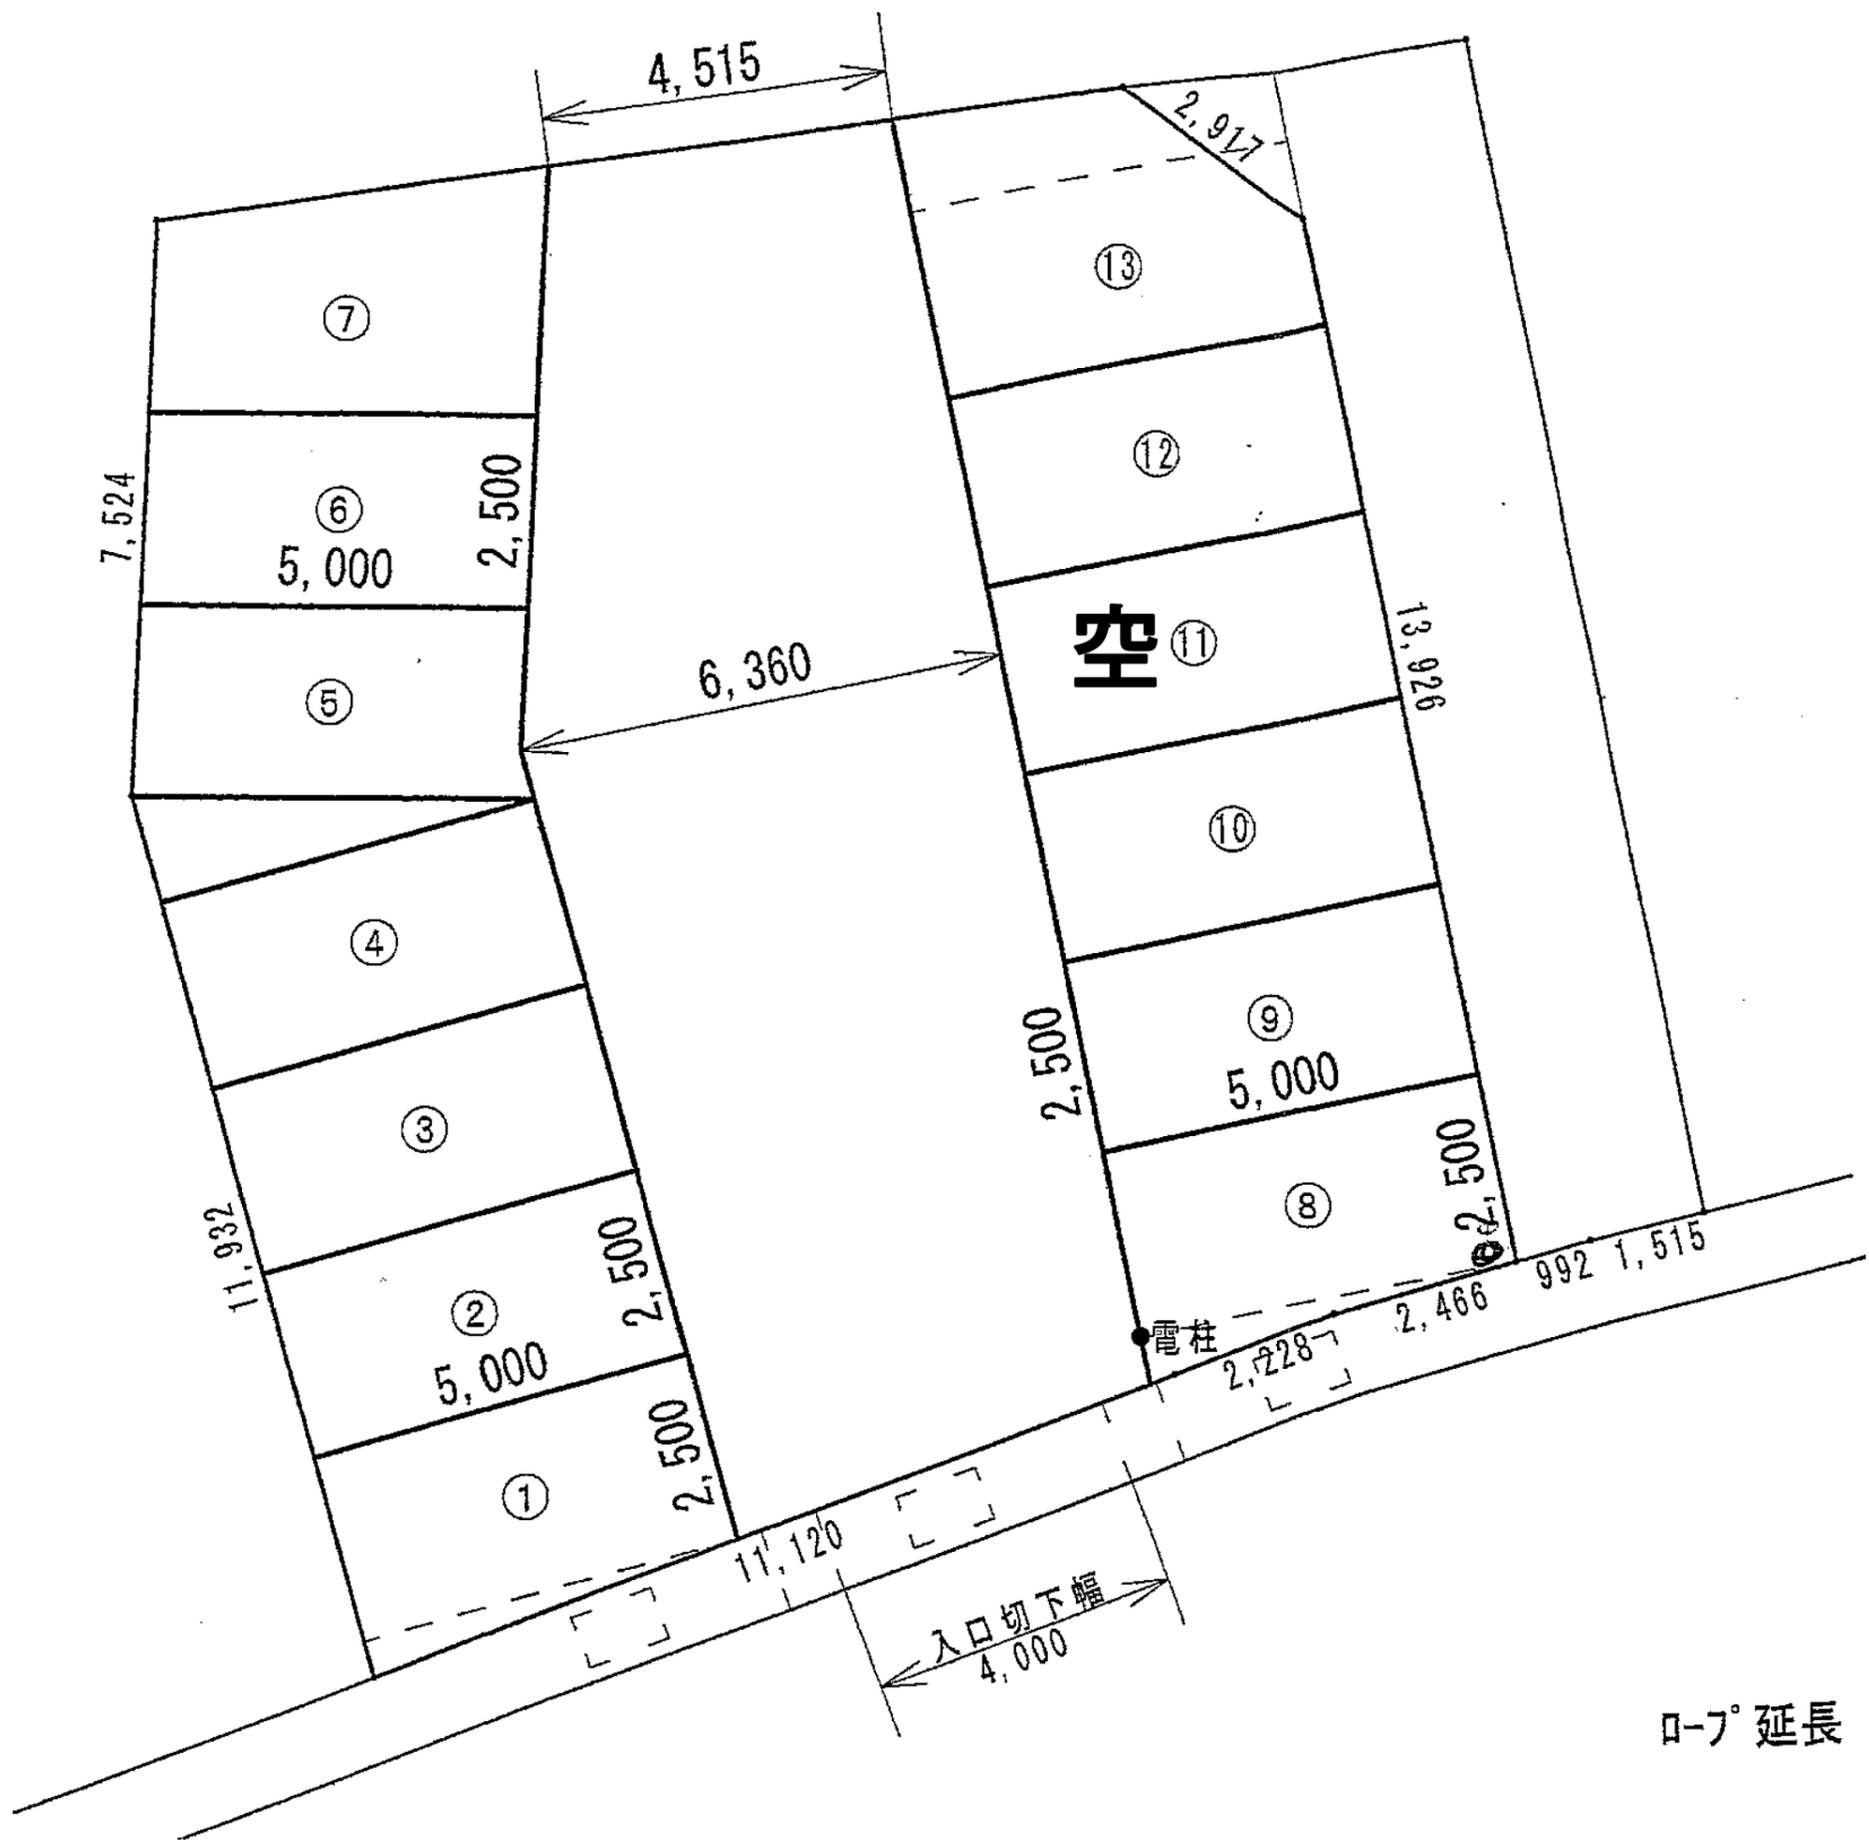

ロープ延長