


※現況優先

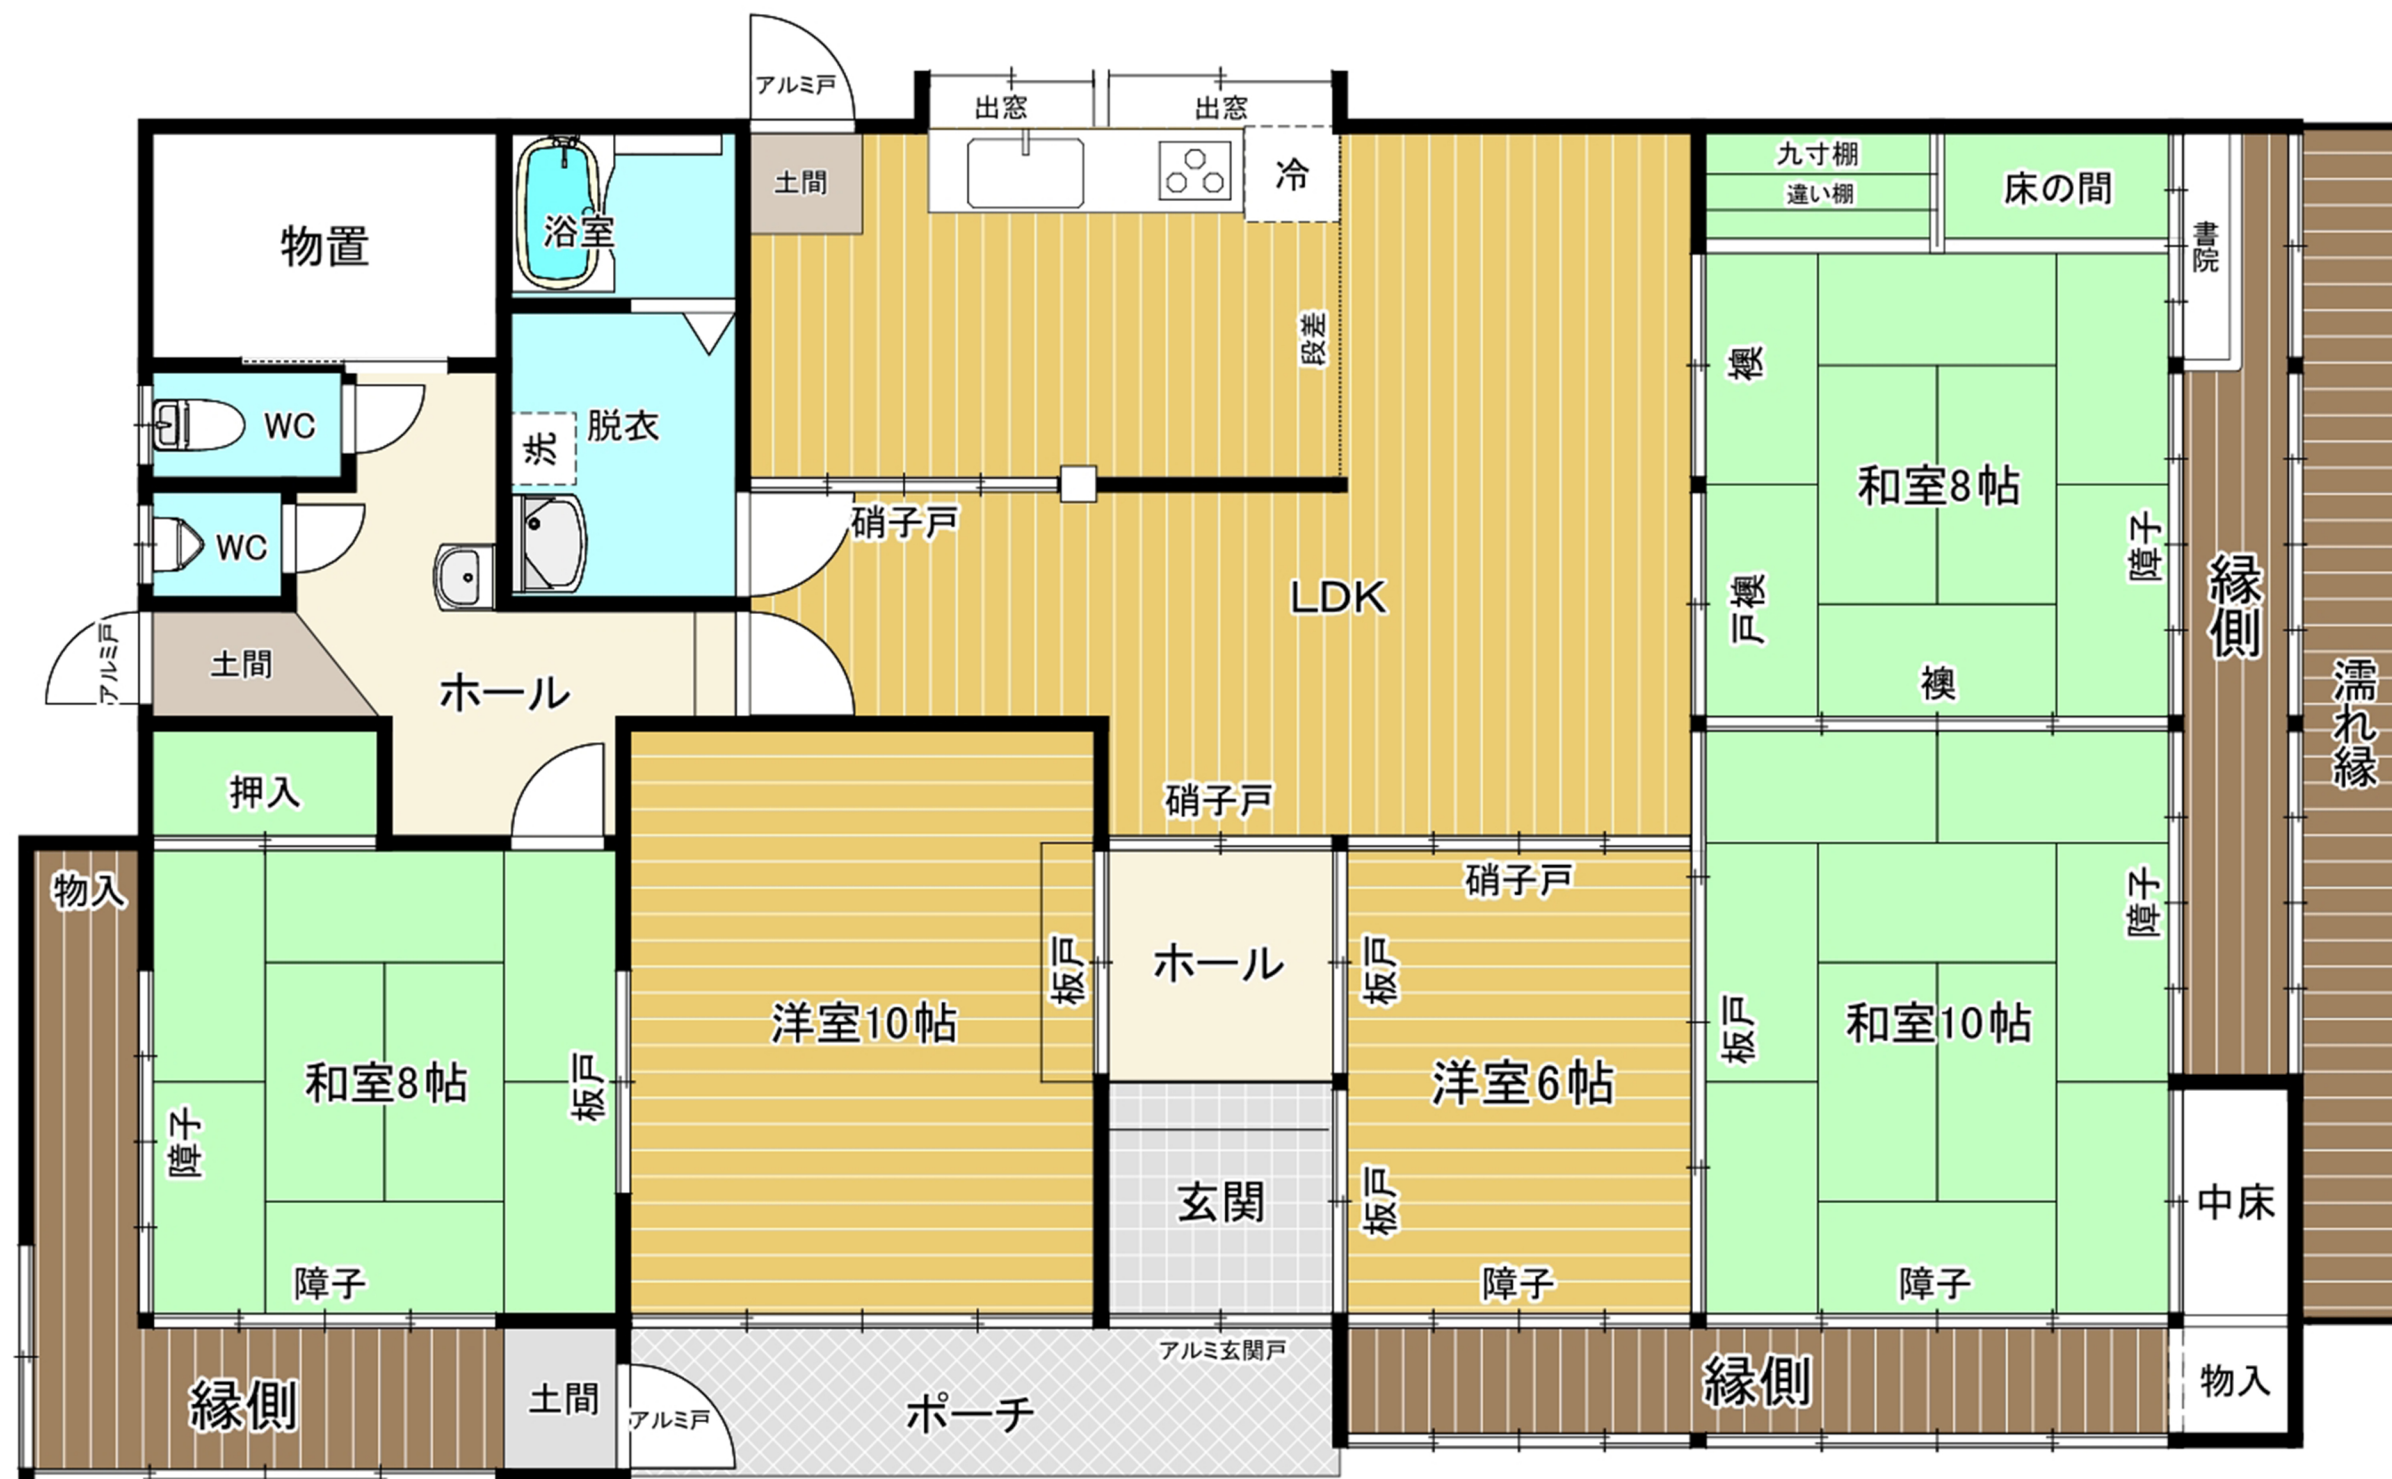

1F間取図

富士見町御射山神戸 中古住宅