
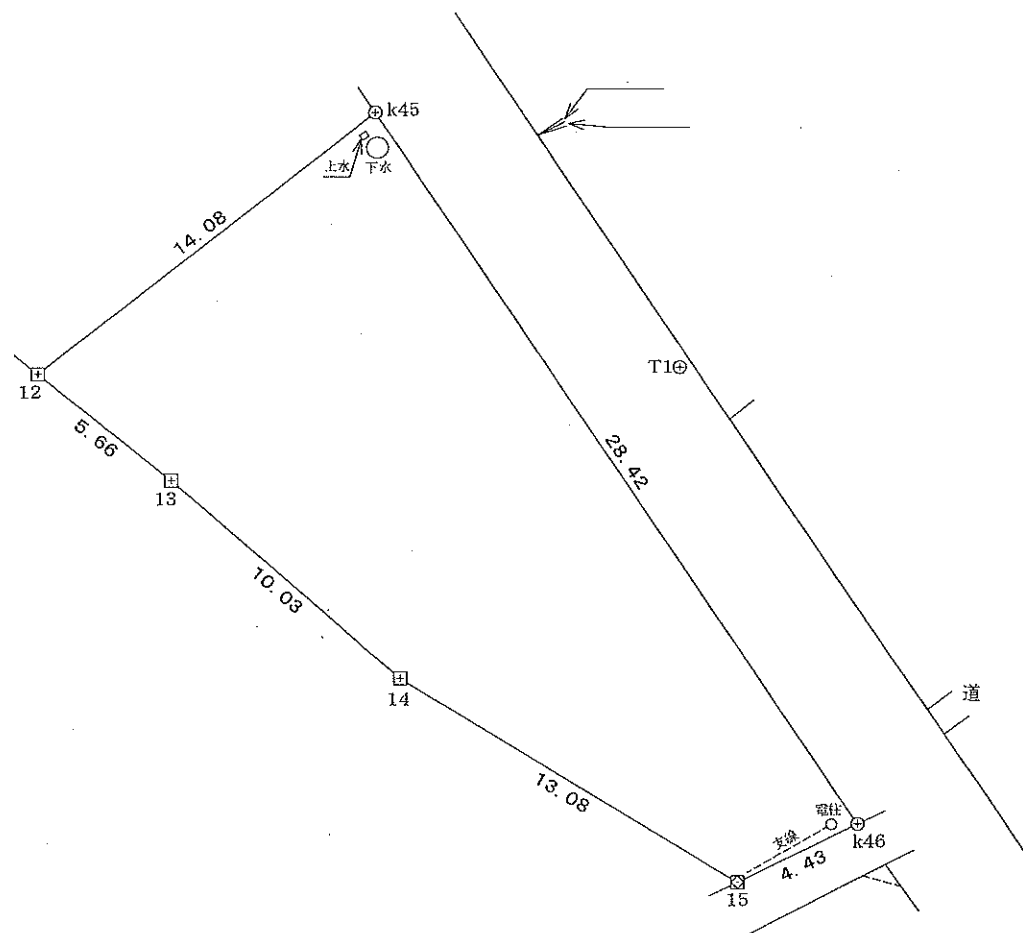


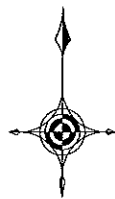



筆界点	境界標の種類
田	コンクリート杭
⊕	金属鉋
⊙	刻印
+	プラスチック杭
⊠	金属標

求積表

地番	NO	X _n	Y _n	X _n ・(Y _{n+1} -Y _{n-1})
	12	7739.531	-37734.605	-52226.355188
	13	7736.009	-37730.172	93350.420603
	14	7729.500	-37722.538	145863.394500
	15	7722.791	-37711.301	117733.948795
	k46	7724.696	-37707.293	-93646.489608
	k45	7748.098	-37723.424	-211616.052576
			倍面積	-541.133474
			面積	270.5667370
			地積	270.56 m ²
			坪数	81.84 坪

既知点の名称及び座標値

点名	X座標	Y座標	標識	備考
1A123	7774.757	-37644.121	金属鉋	街区多角点節点
2A239	7777.441	-37739.506	金属鉋	補助点
T1	7739.733	-37713.285	金属鉋	T S 値
測地系	世界測地系 VIII系	測量年月日	2026年8月19日	
この測量に使用した基本三角点等の成果は、管理者のパラメータ変換によるものである。				

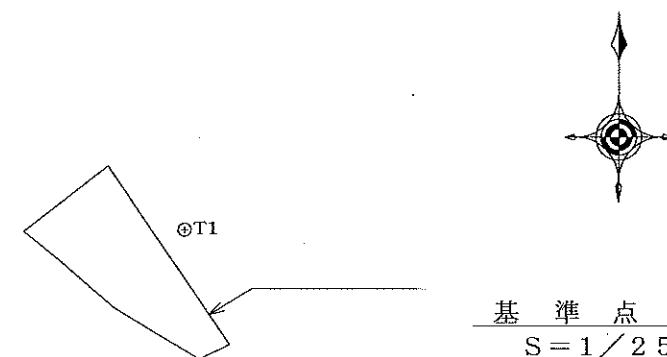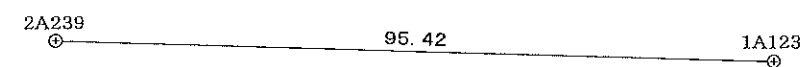

地名	諏訪郡下諏訪町字下五三枚		
図名	実測図	図番	1 - 1
年月日	2026. 8. 19	縮尺	1 / 250