登記年月日： 昭和42年5月22日

S42. 5. 22

地番	
土地の所在	諏訪市大字四賀字造ヶ

地積測量図

前 (後) 新

111. 4.28

作製年月日	昭和四弐年五月弐日
作製者	
申請人	

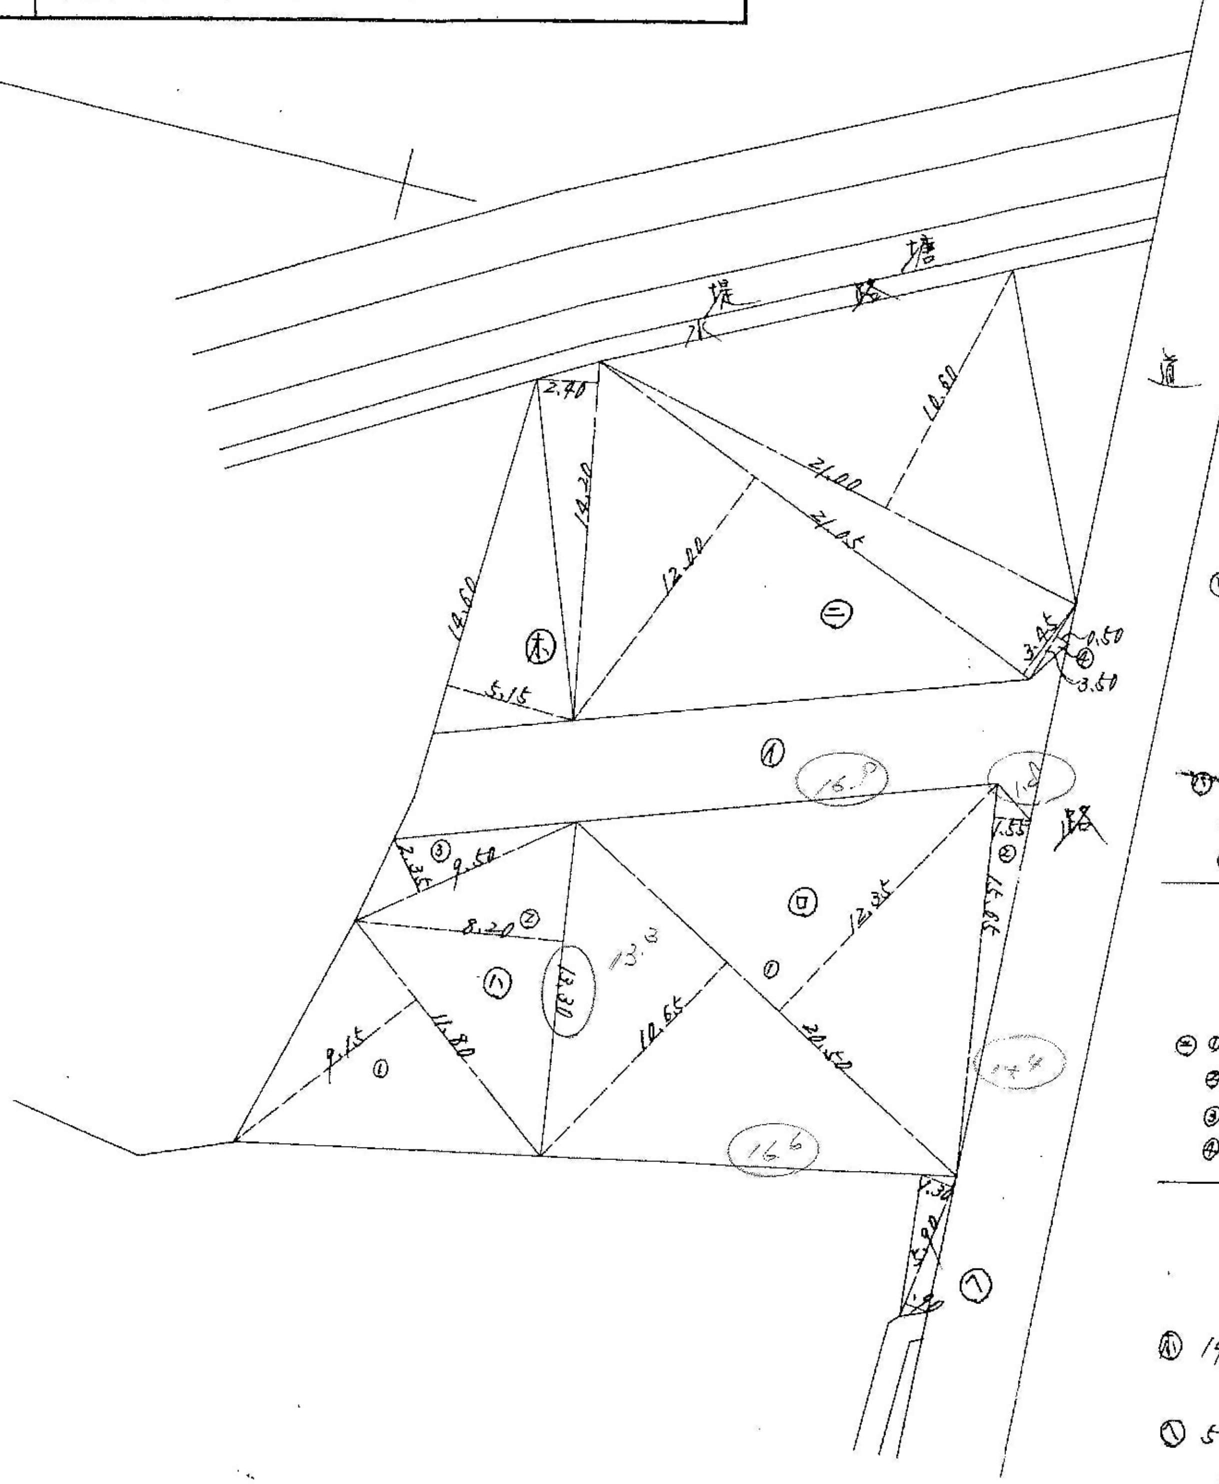

堤
水
路
塘
道
路
2.40
14.20
21.00
10.60
21.05
12.00
14.60
5.15
3.45
0.50
3.50
㋭
㊁
①
16.8
1.0
1.55
②
③
2.35
9.50
8.20
13.30
13.3
12.35
15.65
㋺
㋩
9.15
11.80
10.65
20.50
14.4
16.6
1.30
5.90
0.90
㋬

㋺ ① 20.50 × (10.65+12.35)= 471.5000
② 15.65 × 1.55 = 24.2575

計 $\frac{495.7575}{2}$ =247.87875 m²

㋩ ① 11.80 × 9.15 = 107.9700
② 13.30 × 8.20 = 109.0600
③ 9.50 × 2.35 = 22.3250

計 $\frac{289.3550}{2}$ ~~=144.6775 m²~~

㊁ ① 21.00 × 10.60 = 222.6000
② 21.05 × (12.00+3.45)=325.2225
③ 14.20 × 2.40 = 34.0800
④ 3.50 × 0.50 = 1.7500

計 $\frac{583.6525}{2}$ =291.82625 m²

㋭ 14.60 × 5.15 ÷ 2 = 37.5950 m²

㋬ 5.90 × (1.30+0.90) ÷ 2 = 6.49 m²

275314

昭和四拾弐年五月弐拾弐日

縮尺	1/300

(全国土地家屋調査士会連合会用紙)

表示年月日：2020/09/10