区　画　予　定　図

座標求積表

地番	Ⓐ		
測点	Xn	Yn	(Xn+1 − Xn−1) Yn
D8	−723.486	−31770.784	−436594.113728
D7	−720.780	−31771.799	−140685.528972
K4	−719.058	−31775.920	−170604.914480
K14	−715.411	−31783.345	283316.737330
D17	−727.972	−31789.523	607529.574063
D12	−734.522	−31776.215	−142548.100490
	倍面積	413.656713	
	面積	206.8283565	
	地積	206.82 ㎡	
	坪数	62.56	

地番	Ⓑ		
測点	Xn	Yn	(Xn+1 − Xn−1) Yn
D12	−734.522	−31776.215	−350682.308740
D17	−727.972	−31789.523	187081.342855
K15	−740.407	−31796.639	517474.024725
K11	−744.247	−31787.831	237804.763711
D2	−747.888	−31780.424	−136687.603624
D3	−739.946	−31776.516	−282175.462080
D15	−739.008	−31778.422	−172366.160928
	倍面積	448.595919	
	面積	224.2979596	
	地積	224.29 ㎡	
	坪数	67.85	

地番	Ⓒ		
測点	Xn	Yn	(Xn+1 − Xn−1) Yn
D3	−739.946	−31776.516	222530.941548
D2	−747.888	−31780.424	445497.963632
K10	−753.964	−31768.063	237561.575114
K17	−755.366	−31765.208	−129411.457392
K18	−749.890	−31762.518	−394617.523632
D16	−742.942	−31759.104	−428493.831168
D13	−736.398	−31772.401	−65355.828857
D14	−740.885	−31774.609	112736.312732
	倍面積	448.171977	
	面積	224.0859885	
	地積	224.08 ㎡	
	坪数	67.78	

地番	Ⓓ		
測点	Xn	Yn	(Xn+1 − Xn−1) Yn
D16	−742.942	−31759.104	−236351.251968
K16	−728.966	−31752.234	−599767.949026
D9	−724.053	−31763.968	−121306.593792
D10	−725.137	−31766.860	392161.886700
D13	−736.398	−31772.401	565707.599805
	倍面積	443.692719	
	面積	221.8463595	
	地積	221.84 ㎡	
	坪数	67.10	

総計　964.56㎡

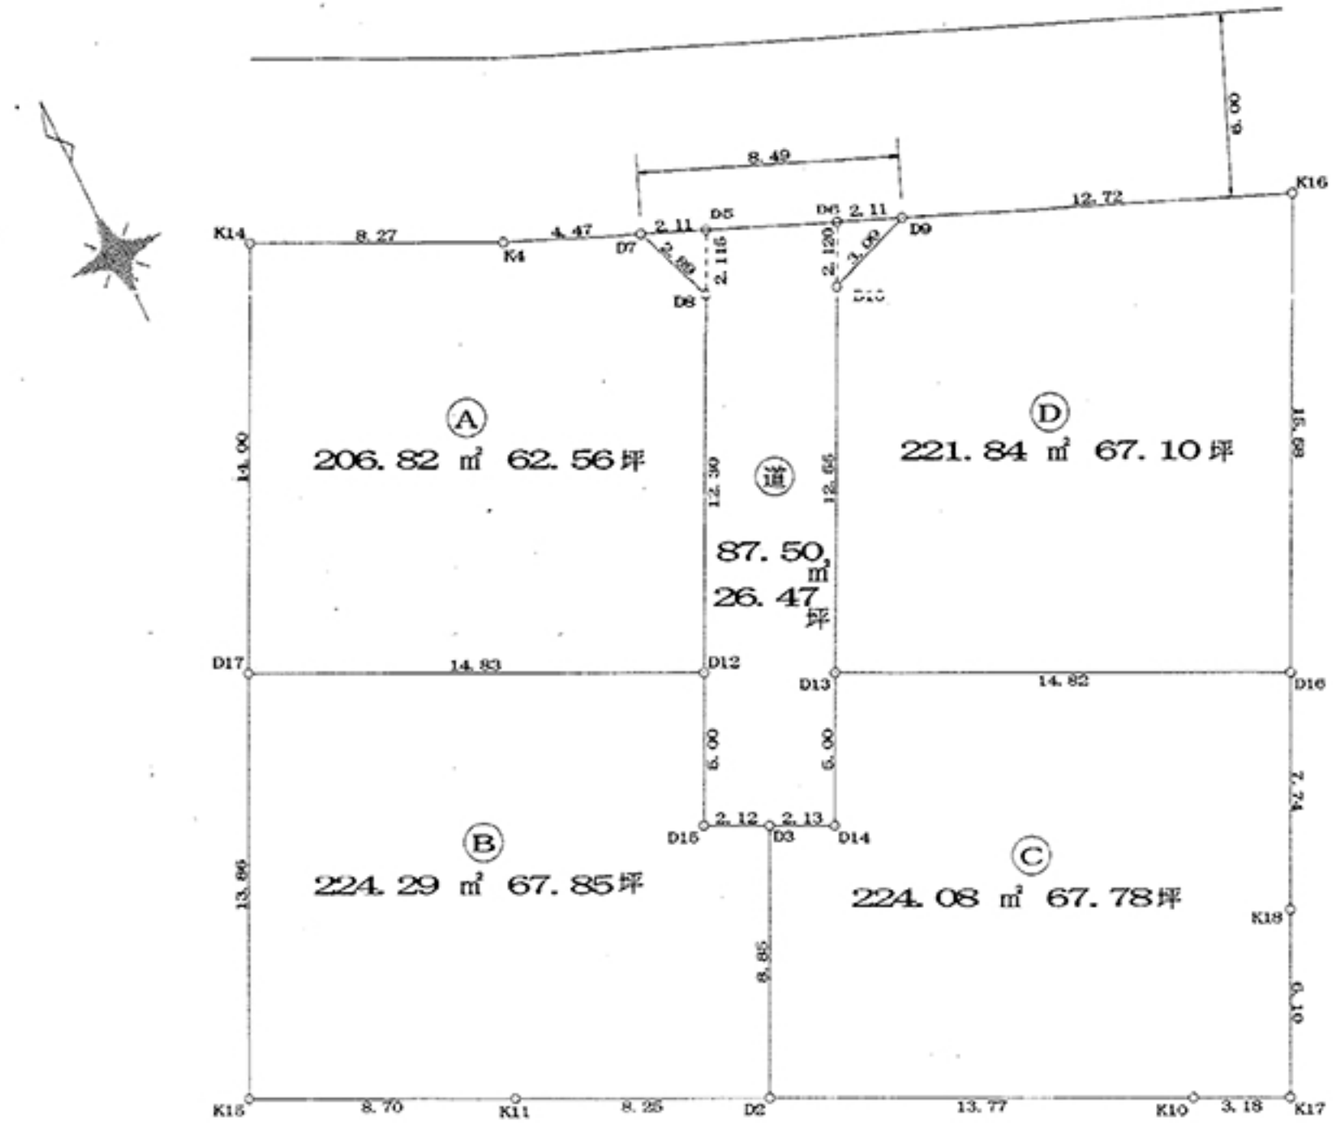

地番	道		
測点	Xn	Yn	(Xn+1 − Xn−1) Yn
D9	−724.053	−31763.968	−138395.608576
D7	−720.780	−31771.799	−18014.610033
D8	−723.486	−31770.784	436594.113728
D12	−734.522	−31776.215	493230.409230
D15	−739.008	−31778.422	172366.160928
D3	−739.946	−31776.516	59644.520532
D14	−740.885	−31774.609	−112736.312732
D13	−736.398	−31772.401	−500351.770948
D10	−725.137	−31766.860	−392161.886700
	倍面積	175.015429	
	面積	87.5077145	
	地積	87.50 ㎡	
	坪数	26.47	

図面名	区画予定図	図面番号	PRWHD88
所在・地番	茅野市ちの字孫左エ門河原 (A~D 道)		
縮尺	200分の1	作図年月日	令和7年4月24日
備考	茅野市図根点測量による		